


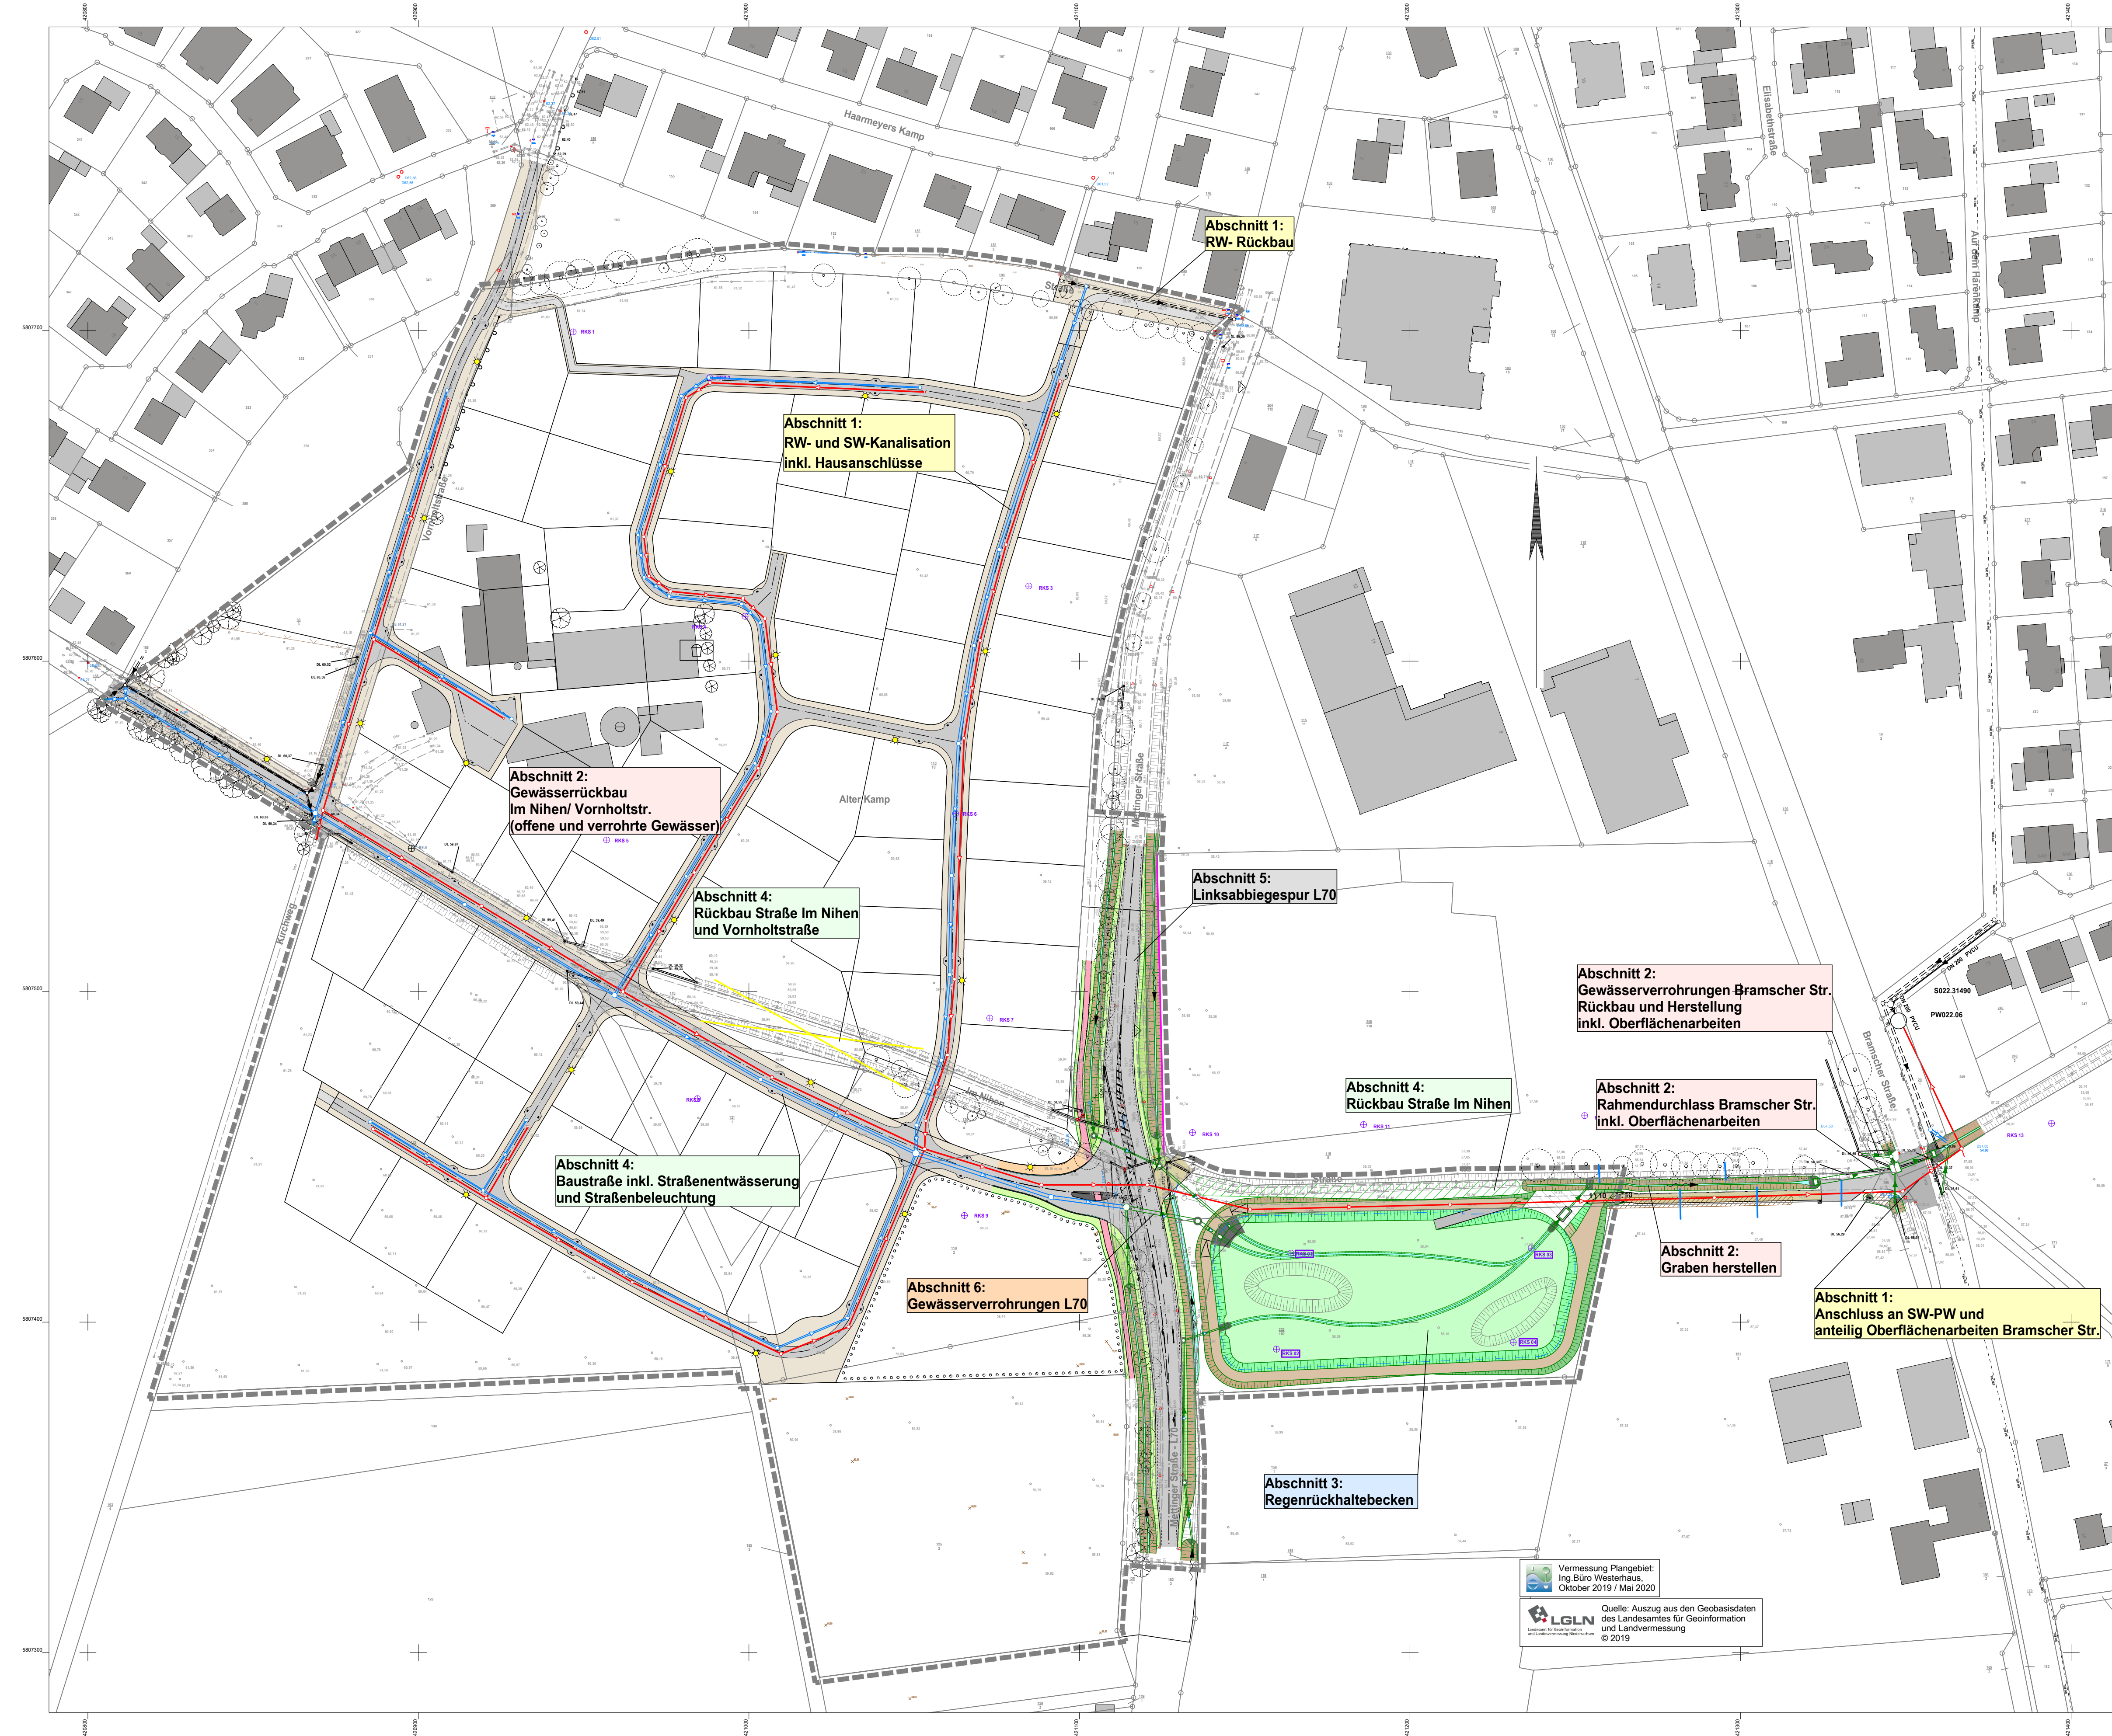

Zeichenerklärung

- RW001**
B - DN 600

Schachtbezeichnung
Material und Durchmesser
proj. Regenwasserkanalisation
- RW 01**
0,90/0,15

lfd. Nr. Einzugsgebiet
Flächengröße (ha)
Abflussbeiwert
- G 01**
B - DN 600

Schachtbezeichnung
Material und Durchmesser
proj. Regenwasserkanalisation
- RW001**
PP - DN 200

Schachtbezeichnung
Material und Durchmesser
proj. Regenwasserkanalisation
- RKS**

Rammkernsondierung
- SW, DPL

Druckrohrleitung
- B-Plan Grenze

5			
4			
3			
2			
1			
Art der Änderung/Ergänzung		Datum	Name

**Ingenieurbüro
WESTERHAUS**
Tiefbau, Wasserwirtschaft und Umwelt
Industriestraße 42, 49565 Bramsche
Tel.: 05461 / 7038550 Email: info@westerhaus.info

Projekt Nr.: 2020 - 057

...Bilder/Entwurf08. Übersichtslageplan neu.GVP

Bramsche, den 14.04.2021

**Gemeinde
Neuenkirchen**

Alte Poststraße 5-749506 Neuenkirchen

**Wasserverband
Bersenbrück**

Priggenhagener Straße 6549593 Bersenbrück

Entwurf: Erschließung B-Plan Nr. 35 "Wohngebiet südlich Haarmeyers Kamp" in der Gemeinde Neuenkirchen	Anlage:	8	Übersichtslageplan Maßstab 1 : 1000	
	Blatt:	1		
	Bearbeitet	14.04.2021	Westerhaus	
	Gezeichnet	14.04.2021	Schmidtthermes	
		Geprüft		

Vermessung Plangebiet:
Ing. Büro Westerhaus
Oktober 2019 / Mai 2020

Quelle: Auszug aus den Geobasisdaten
des Landesamtes für Geoinformation
und Landvermessung
© 2019