
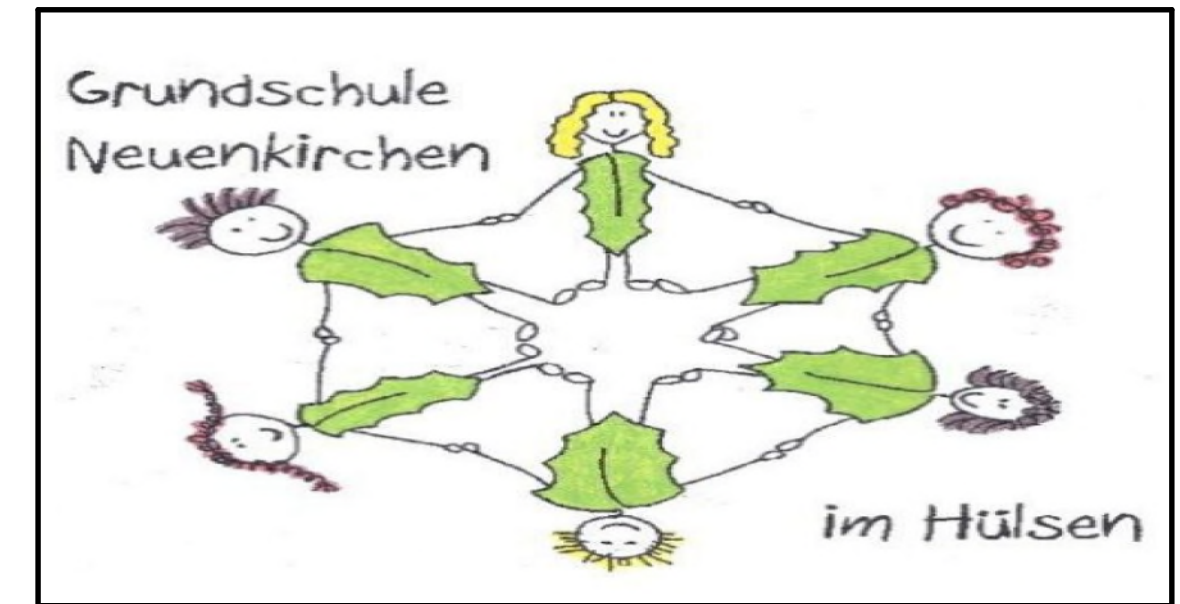
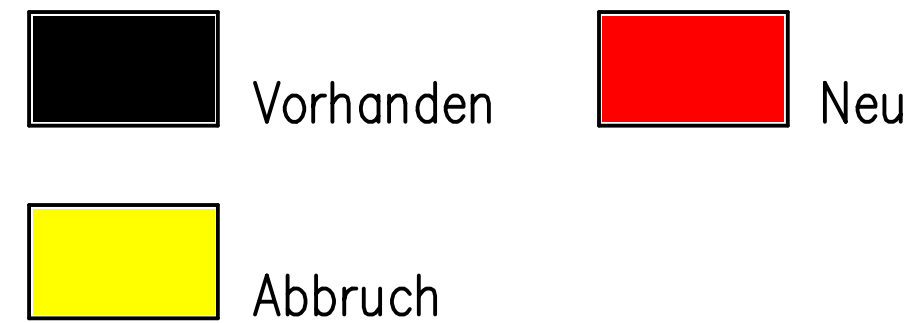
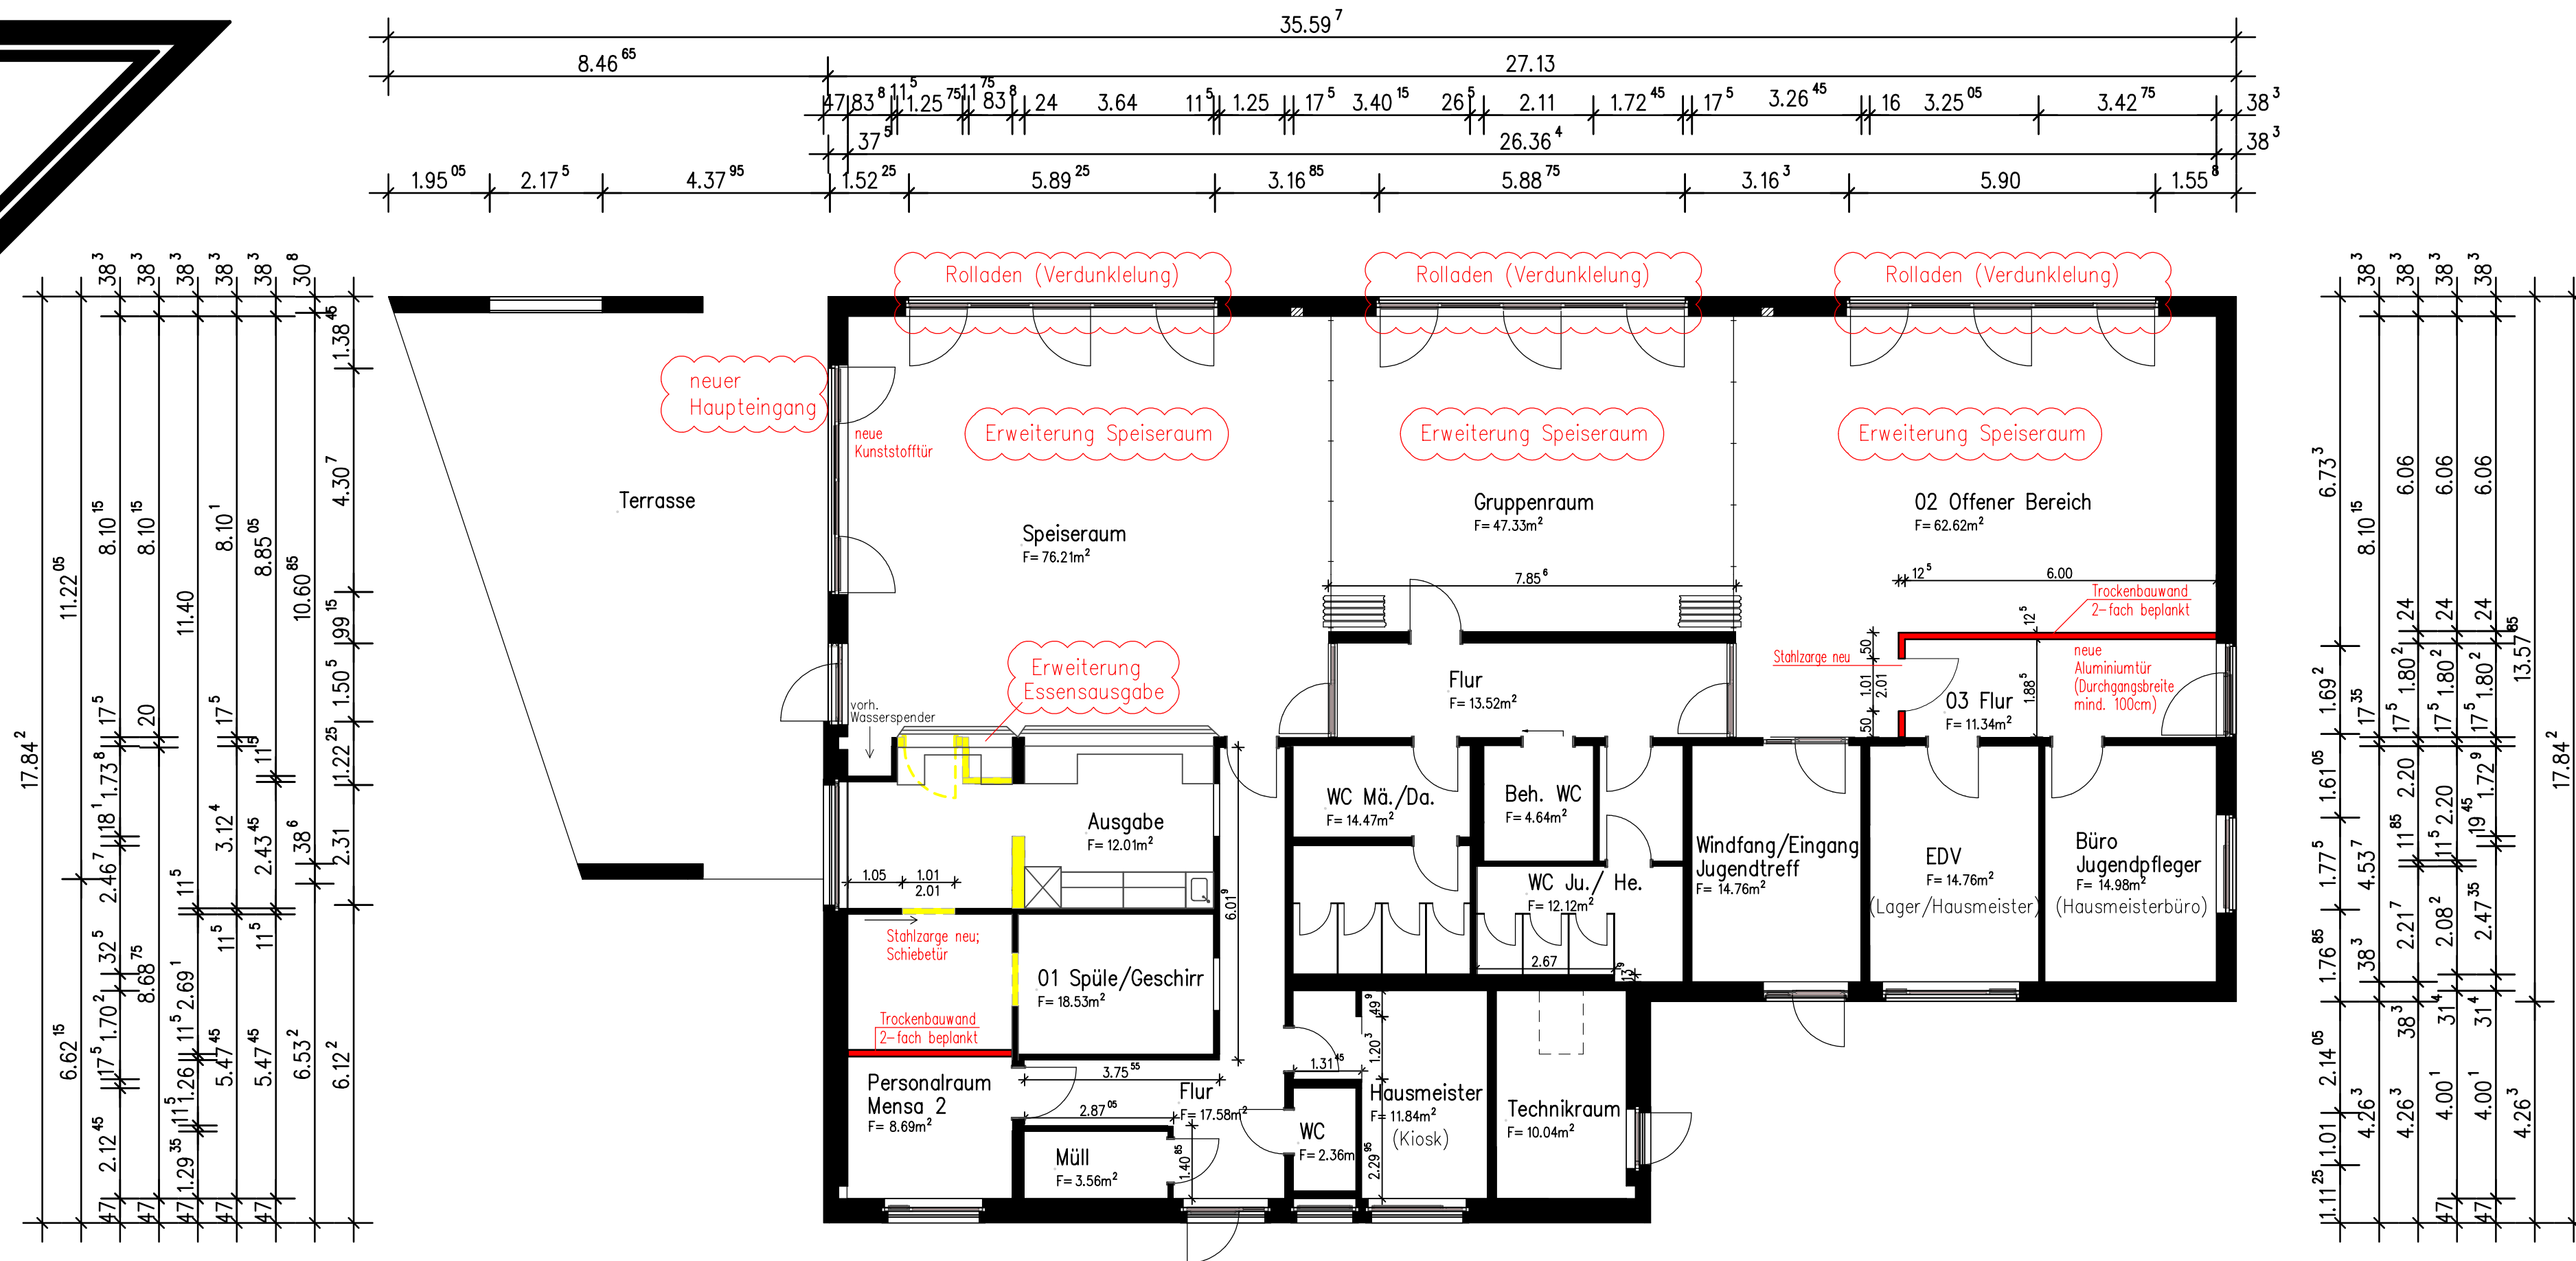


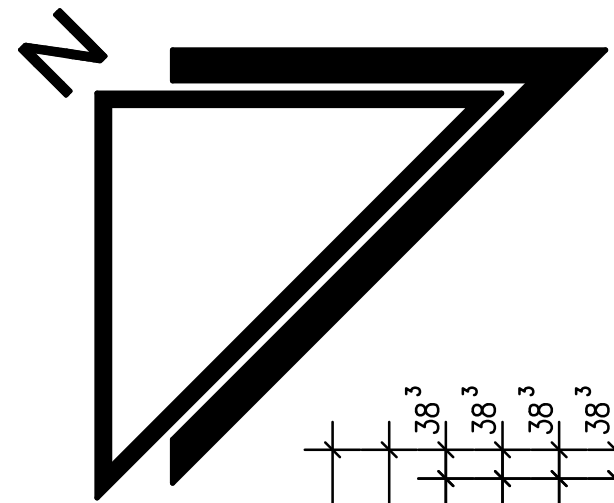

DIPL.-ING. GREGOR SCHRÖDER – ARCHITEKTUR UND STÄDTEBAU –
ARCHITEKTUR- / INGENIEURBÜRO
HAUPTSTRASSE 41 - 49586 MERZEN
Fon 05466/9204-0 e-Mail info@schroeder-merzen.de Fax 05466/9204-92
PLANEN – STATIK UND ENERGIEBERATUNG – BAUEN

Bauvorhaben: **Umbaumaßnahme zur Ganztagsrealisierung in der Grundschule Neuenkirchen**

Bauherr: **Samtgemeinde Neuenkirchen**
49586 Neuenkirchen, Alte Poststraße 5-7

Bauort: **49586 Neuenkirchen, Am Schulhof 3**
Maßstab: **1 : 100 m;cm**
Datum: **12. März 2026**

Gemeinde: Bauherr: Architekt:

Zur Umsetzung des Ganztagsausbaus ist die räumliche Erweiterung des Speiseraums und der Essen-Ausgabe erforderlich. Der Speiseraum soll zukünftig auch im Medienraum und offenen Bereich des Gebäudes installiert werden. Hierzu soll die Decke akustisch ertüchtigt werden. Ausführung gem. erbrachtem Akustikkonzept (Einplanung und Ausschreibung). Desweiteren sollen an der Südfassade des Gebäudes Verdunkelungsanlagen angebracht werden (Rolladenanlagen mit Motorantrieb und Sonnensensor, mit Aluminiumbehang, pro Fensterelement drei Unterteilungen, Farbe nach Absprache). Da sich die Anzahl der gleichzeitig essenden Personen aller Voraussicht nach in Zukunft verdreifacht soll eine entsprechende Lüftungsanlage installiert werden.

Mensa

Raumbuch					
NR.:	Material:		NR.:	Material:	
01	Boden	Material: Bestand - Vorsicht Fußbodenheizung Hersteller:	02	Boden	Material: Bestand - Vorsicht Fußbodenheizung Hersteller:
	Wände	Material: Feinsteinzeugfliese Maß: 20 / 25 / 1 cm Hersteller: Modell: nach Bemusterung		Wände	Material: Glasfasertapete siehe Bestand Farbton: altweiß, Latexfarbe
	Decke	Material: Gipskartonplatte, Bestand Farbton: altweiß, Latexfarbe		Decke	Material: Rasterdecke 62,5 x 62,5cm, Bestand Farbton:
	Tür	Material: Stahlzarge (Schiebetür) Farbton: lichtgrau, siehe Bestand		Tür	Material: Stahlzarge DIN R (neu) Farbton: lichtgrau, siehe Bestand
03	Boden	Material: Bestand - Vorsicht Fußbodenheizung Hersteller:	03	Boden	Material: Bestand - Vorsicht Fußbodenheizung Hersteller:
	Wände	Material: Glasfasertapete siehe Bestand Farbton: altweiß, Latexfarbe		Wände	Material: Glasfasertapete siehe Bestand Farbton: altweiß, Latexfarbe
	Decke	Material: Rasterdecke 62,5 x 62,5cm, Bestand Farbton:		Decke	Material: Rasterdecke 62,5 x 62,5cm, Bestand Farbton:
	Tür	Material: Stahlzarge DIN R (neu) Farbton: lichtgrau, siehe Bestand		Tür	Material: Stahlzarge DIN R (neu) Farbton: lichtgrau, siehe Bestand