

Bebauungsplan Nr. 36
"Gewerbegebiet südlich
des Brookweges"

5			
4			
3			
2			
1			
	Art der Änderung/Ergänzung	Datum	Name



**Ingenieurbüro
WESTERHAUS**
Tiefbau, Wasserwirtschaft und Umwelt

Industriestraße 42, 49565 Bramsche
Tel.: 05461 / 7038550 Email: info@westerhaus.info

Bramsche, den 29.01.2024


Projekt Nr.: 2023 - 018 ...Bilder2024-01-29 WTU\01.01 Übersichtskarte.GVP



**Gemeinde
Neuenkirchen**

Alte Poststraße 5-7 49586 Neuenkirchen

Wassertechnische Voruntersuchung: Bebauungsplan Nr. 36 "Gewerbegebiet südlich des Brookweges" in der Gemeinde Neuenkirchen	Anlage: 01	Übersichtskarte Maßstab 1 : 25000	
	Blatt: 01		
Bearbeitet	29.01.2024	Westerh./Fischer	
Gezeichnet	29.01.2024	Stuckenberg	
Geprüft			

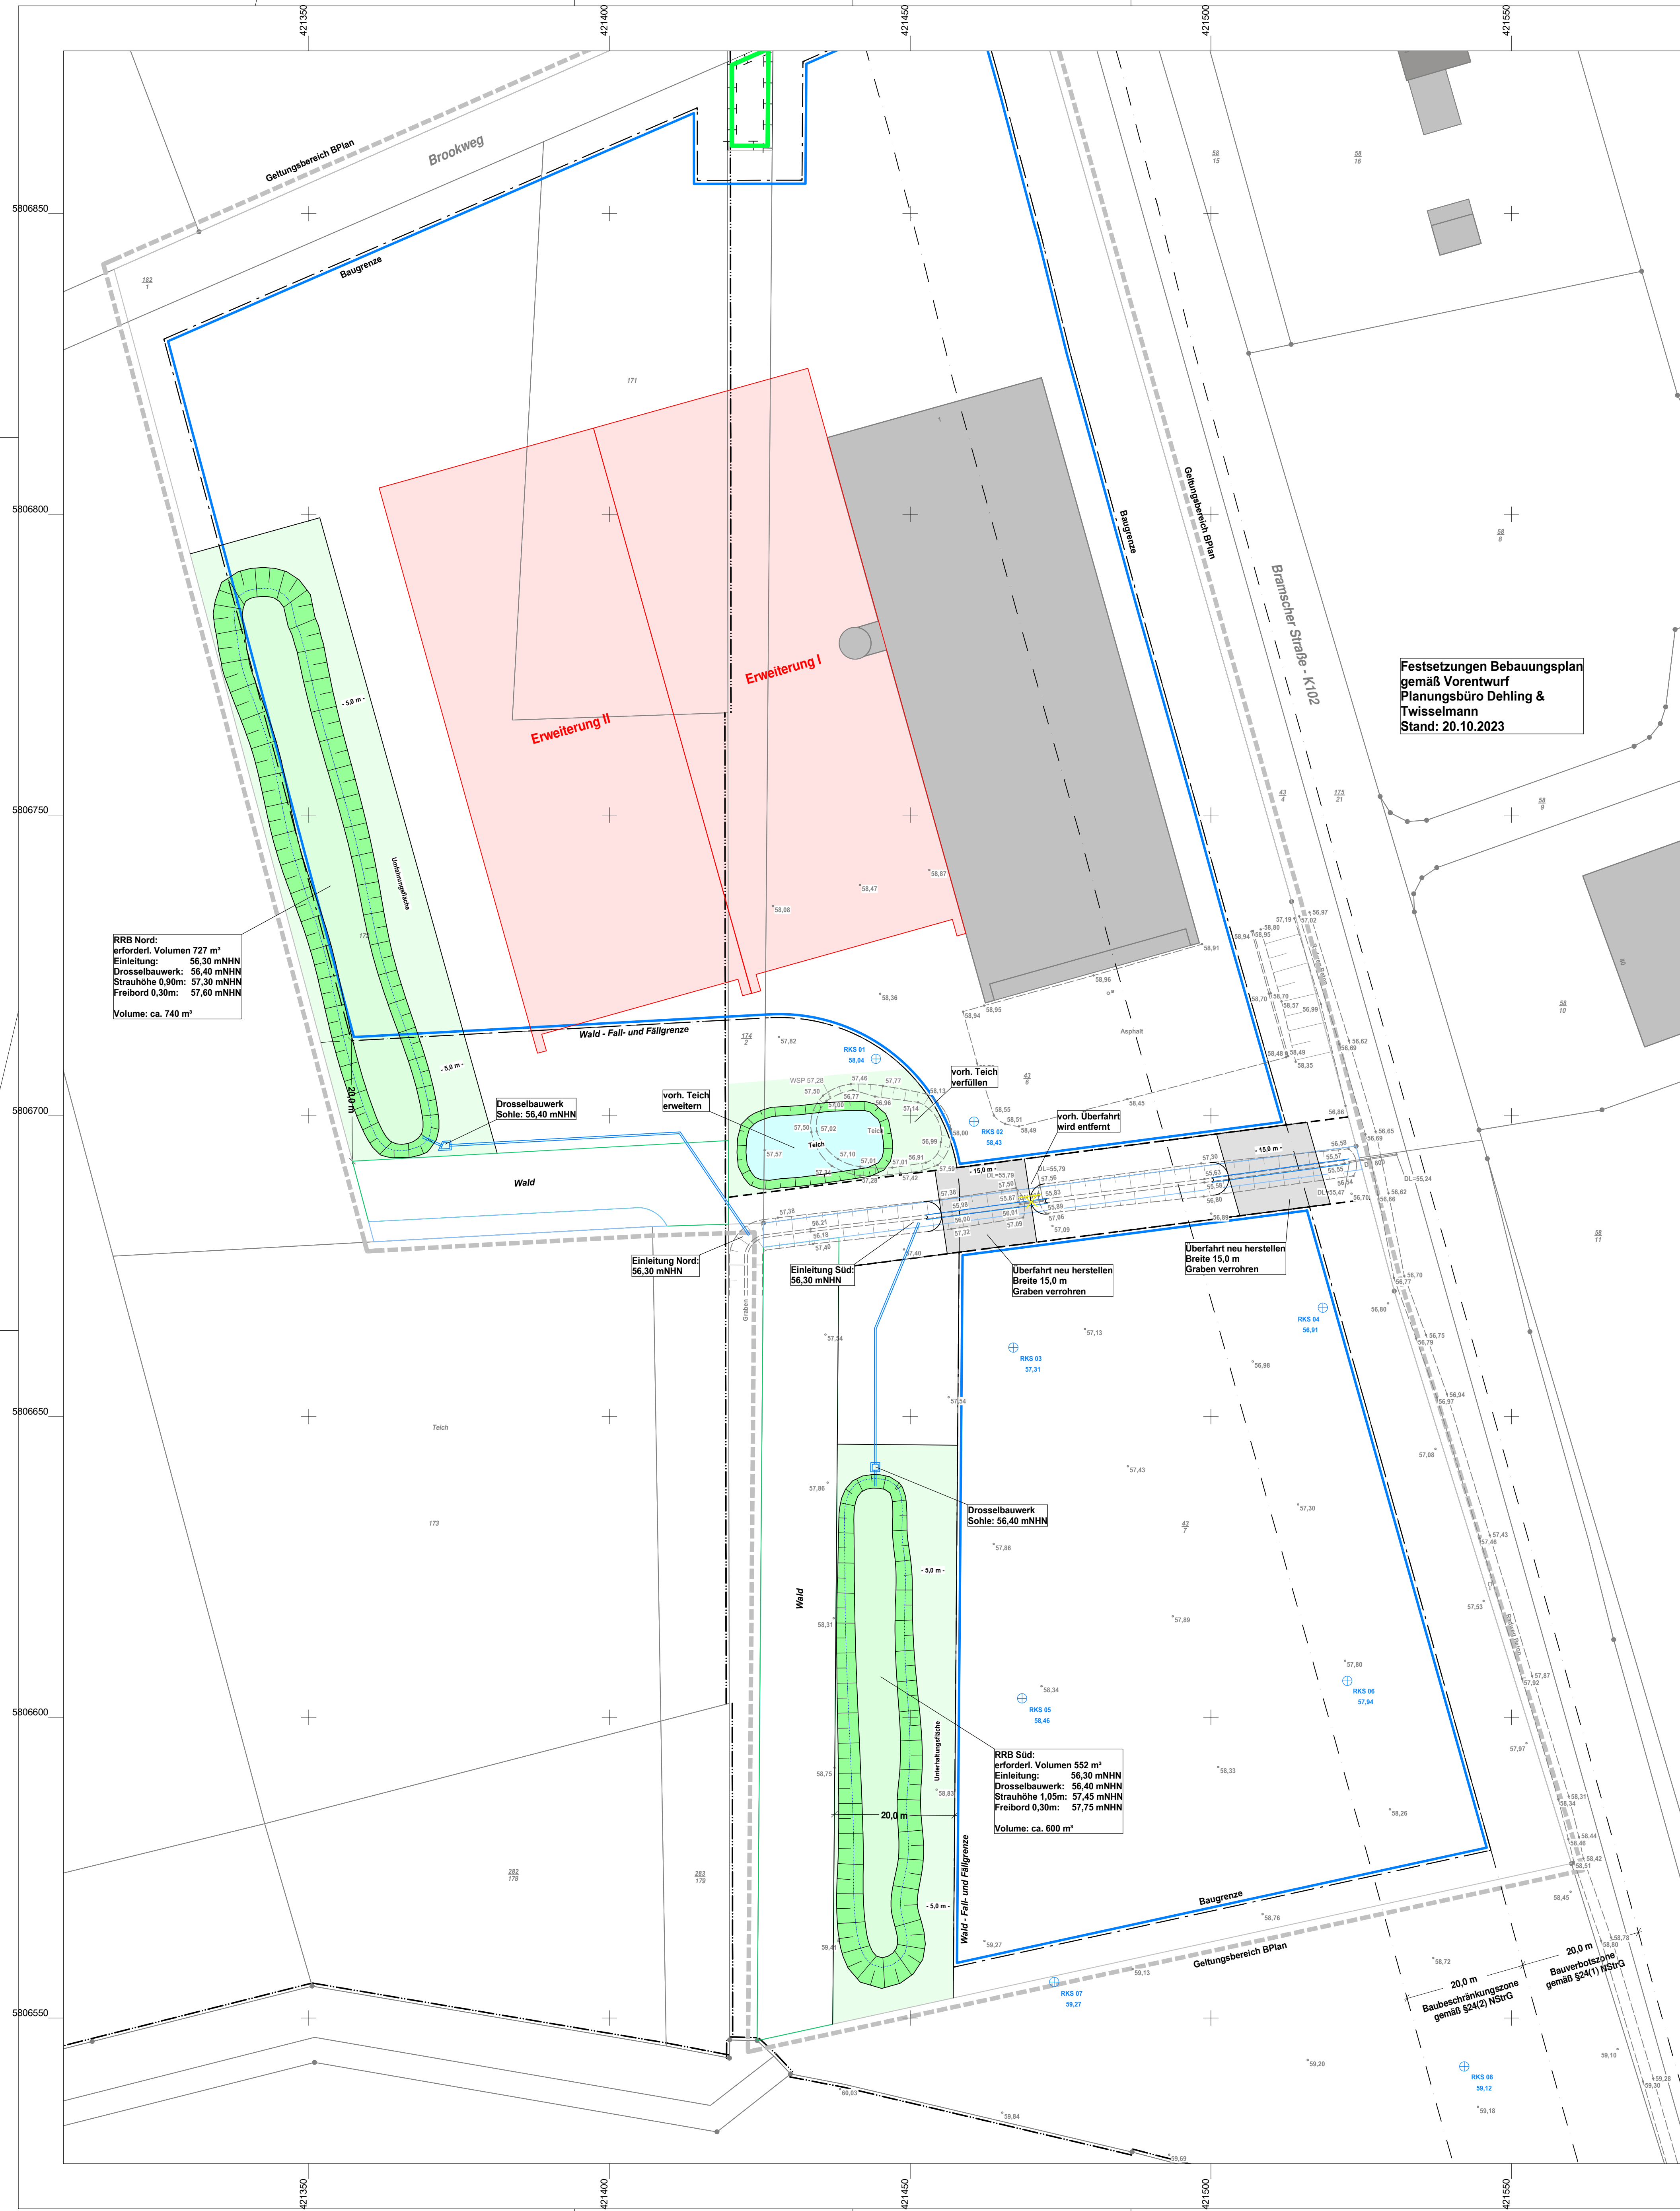

**Festsetzungen Bebauungsplan
gemäß Vorentwurf
Planungsbüro Dehling &
Twisselmann
Stand: 20.10.2023**

RRB Nord:
erforderl. Volumen 727 m³
Einleitung: 56,30 mNHN
Drosselbauwerk: 56,40 mNHN
Strauhöhe 0,90m: 57,30 mNHN
Freibord 0,30m: 57,60 mNHN
Volume: ca. 740 m³

RRB Süd:
erforderl. Volumen 552 m³
Einleitung: 56,30 mNHN
Drosselbauwerk: 56,40 mNHN
Strauhöhe 0,95m: 57,45 mNHN
Freibord 0,30m: 57,75 mNHN
Volume: ca. 600 m³

5			
4			
3			
2			
1			
	Art der Änderung/Ergänzung	Datum	Name

Ingenieurbüro
WESTERHAUS
Tiefbau, Wasserwirtschaft und Umwelt
Industriestraße 42, 49565 Bramsche
Tel.: 05461 / 7038550 Email: info@westerhaus.info

Bramsche, den 11.03.2024

Projekt Nr.: 2023 - 018 .../Bilder/2024-03-11 WTU Änderung 02/03.01 Lageplan.GVP

 **Gemeinde Neuenkirchen**
Alte Poststraße 5-7 49586 Neuenkirchen

Wassertechnische Voruntersuchung: Bebauungsplan Nr. 36 "Gewerbegebiet südlich des Brookweges" in der Gemeinde Neuenkirchen	Anlage: 03	Lageplan
	Blatt: 01	Maßstab 1 : 500
	Bearbeitet: 11.03.2024	Westerh./Fischer
	Gezeichnet: 11.03.2024	Stuckenberg
Geprüft:		