



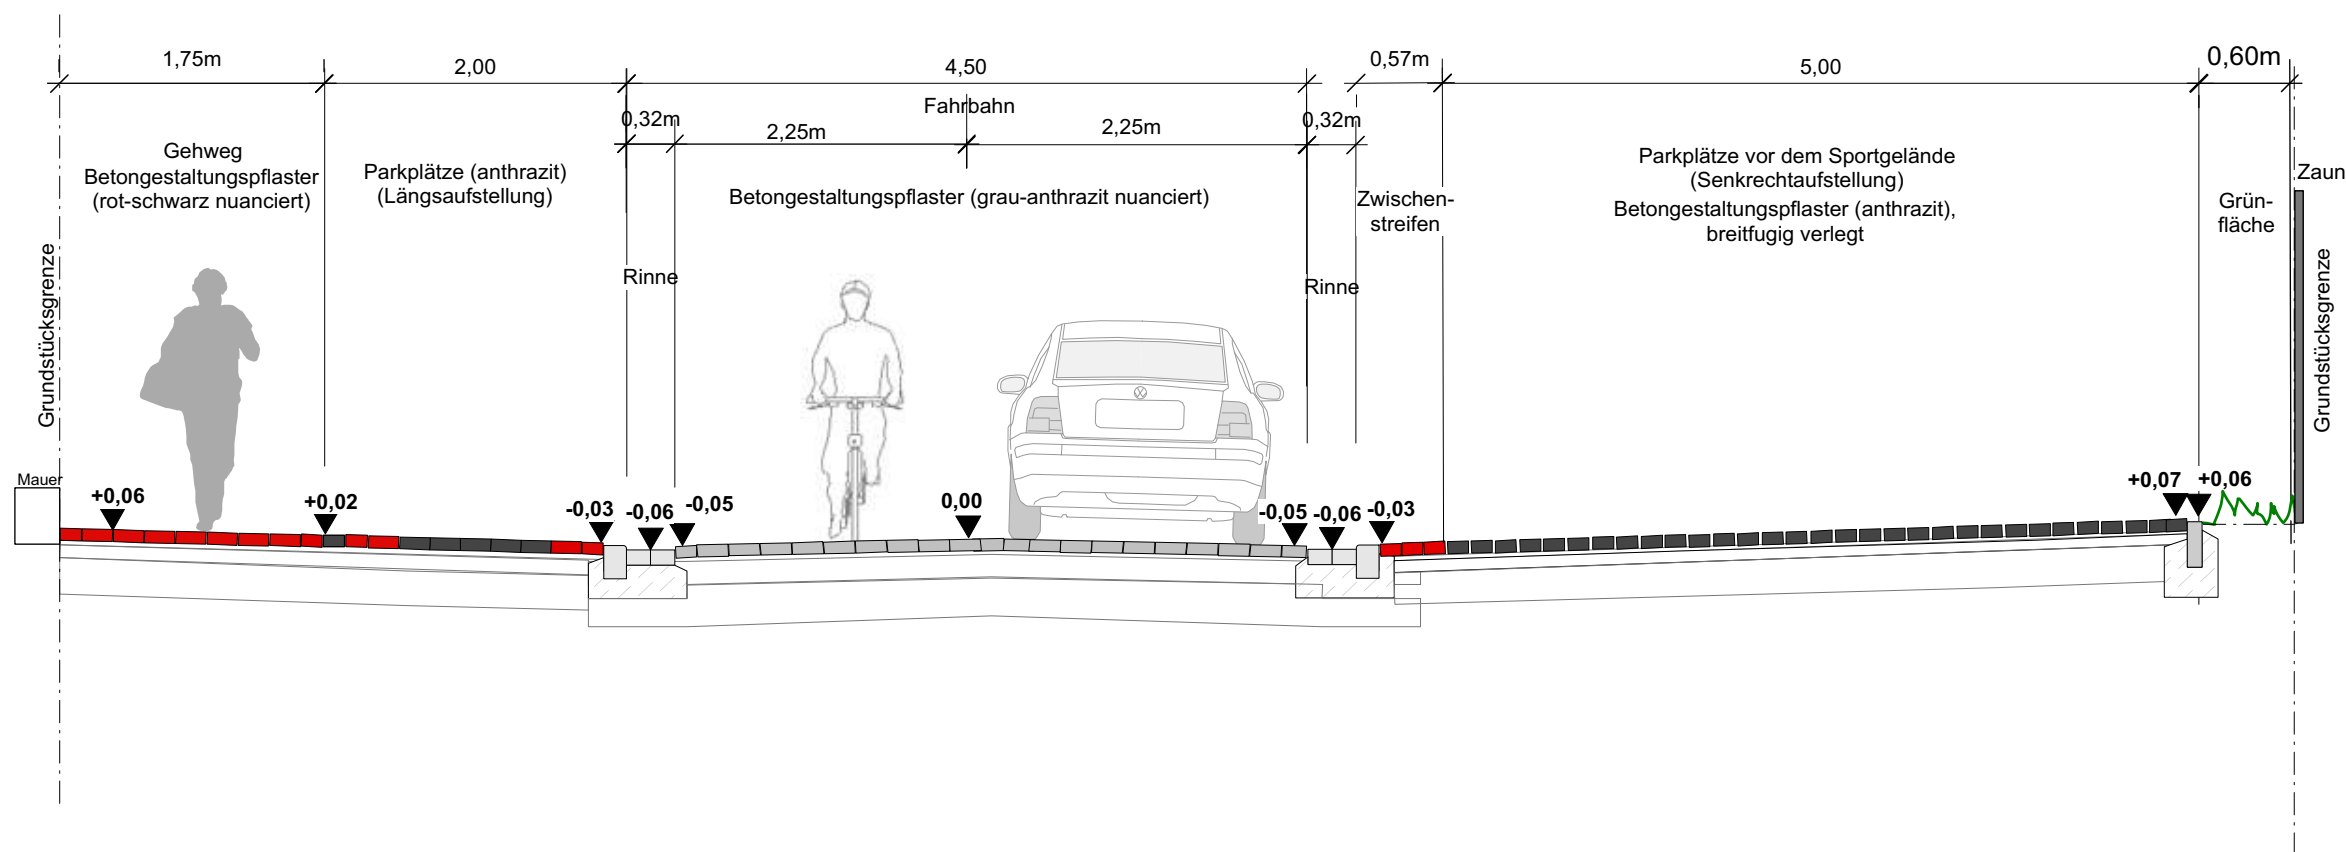

Regelaufbau Gehweg und Parkplätze


Verformungs-
modul Ev2 **Pflasterdecke BK 0,3**
gem. RStO 12 , Tafel 3, Zeile 1

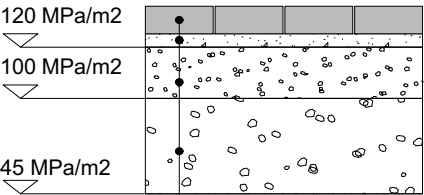

8 cm
4 cm
15 cm
28 cm
55 cm Dicke des frostsicheren Oberbaus

Regelaufbau Fahrbahn

Verformungs-
modul Ev2 **Pflasterdecke BK 1,0**
gem. RStO 12 , Tafel 3, Zeile 1

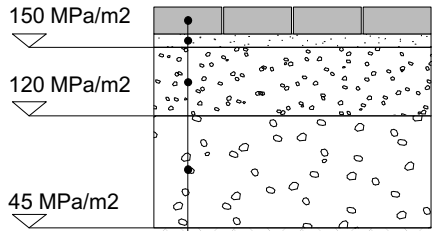

8 cm Pflasterstein, Beton, gerumpelt
4 cm Brechsand-Splitt-Gemisch 0/8
20 cm Schottertragschicht 0/32
33 cm Frostschutzschicht
65 cm Dicke des frostsicheren Oberbaus

Projekt

Dorferneuerung Voltlage

Gestaltung Jahnstraße / Achtern Esch
in Voltlage

Karte/Plan: Regelschnitt

Maßstab

1 : 50

Blatt Nr.

Auftraggeber

Gemeinde Voltlage / Samtgemeinde Neuenkirchen

Planverfasser

Planungsgruppe
Bührmann

Landschaftsarchitekten + Planer

Max-Reger-Straße 24
Tel. 0541 - 60908546

49076 Osnabrück
Fax. 0541 - 60908547

Datum:

Aug. 2013

Aug. 2013

Zeichen:

bearbeitet:
Bü.

gezeichnet:
Bü.

geprüft: