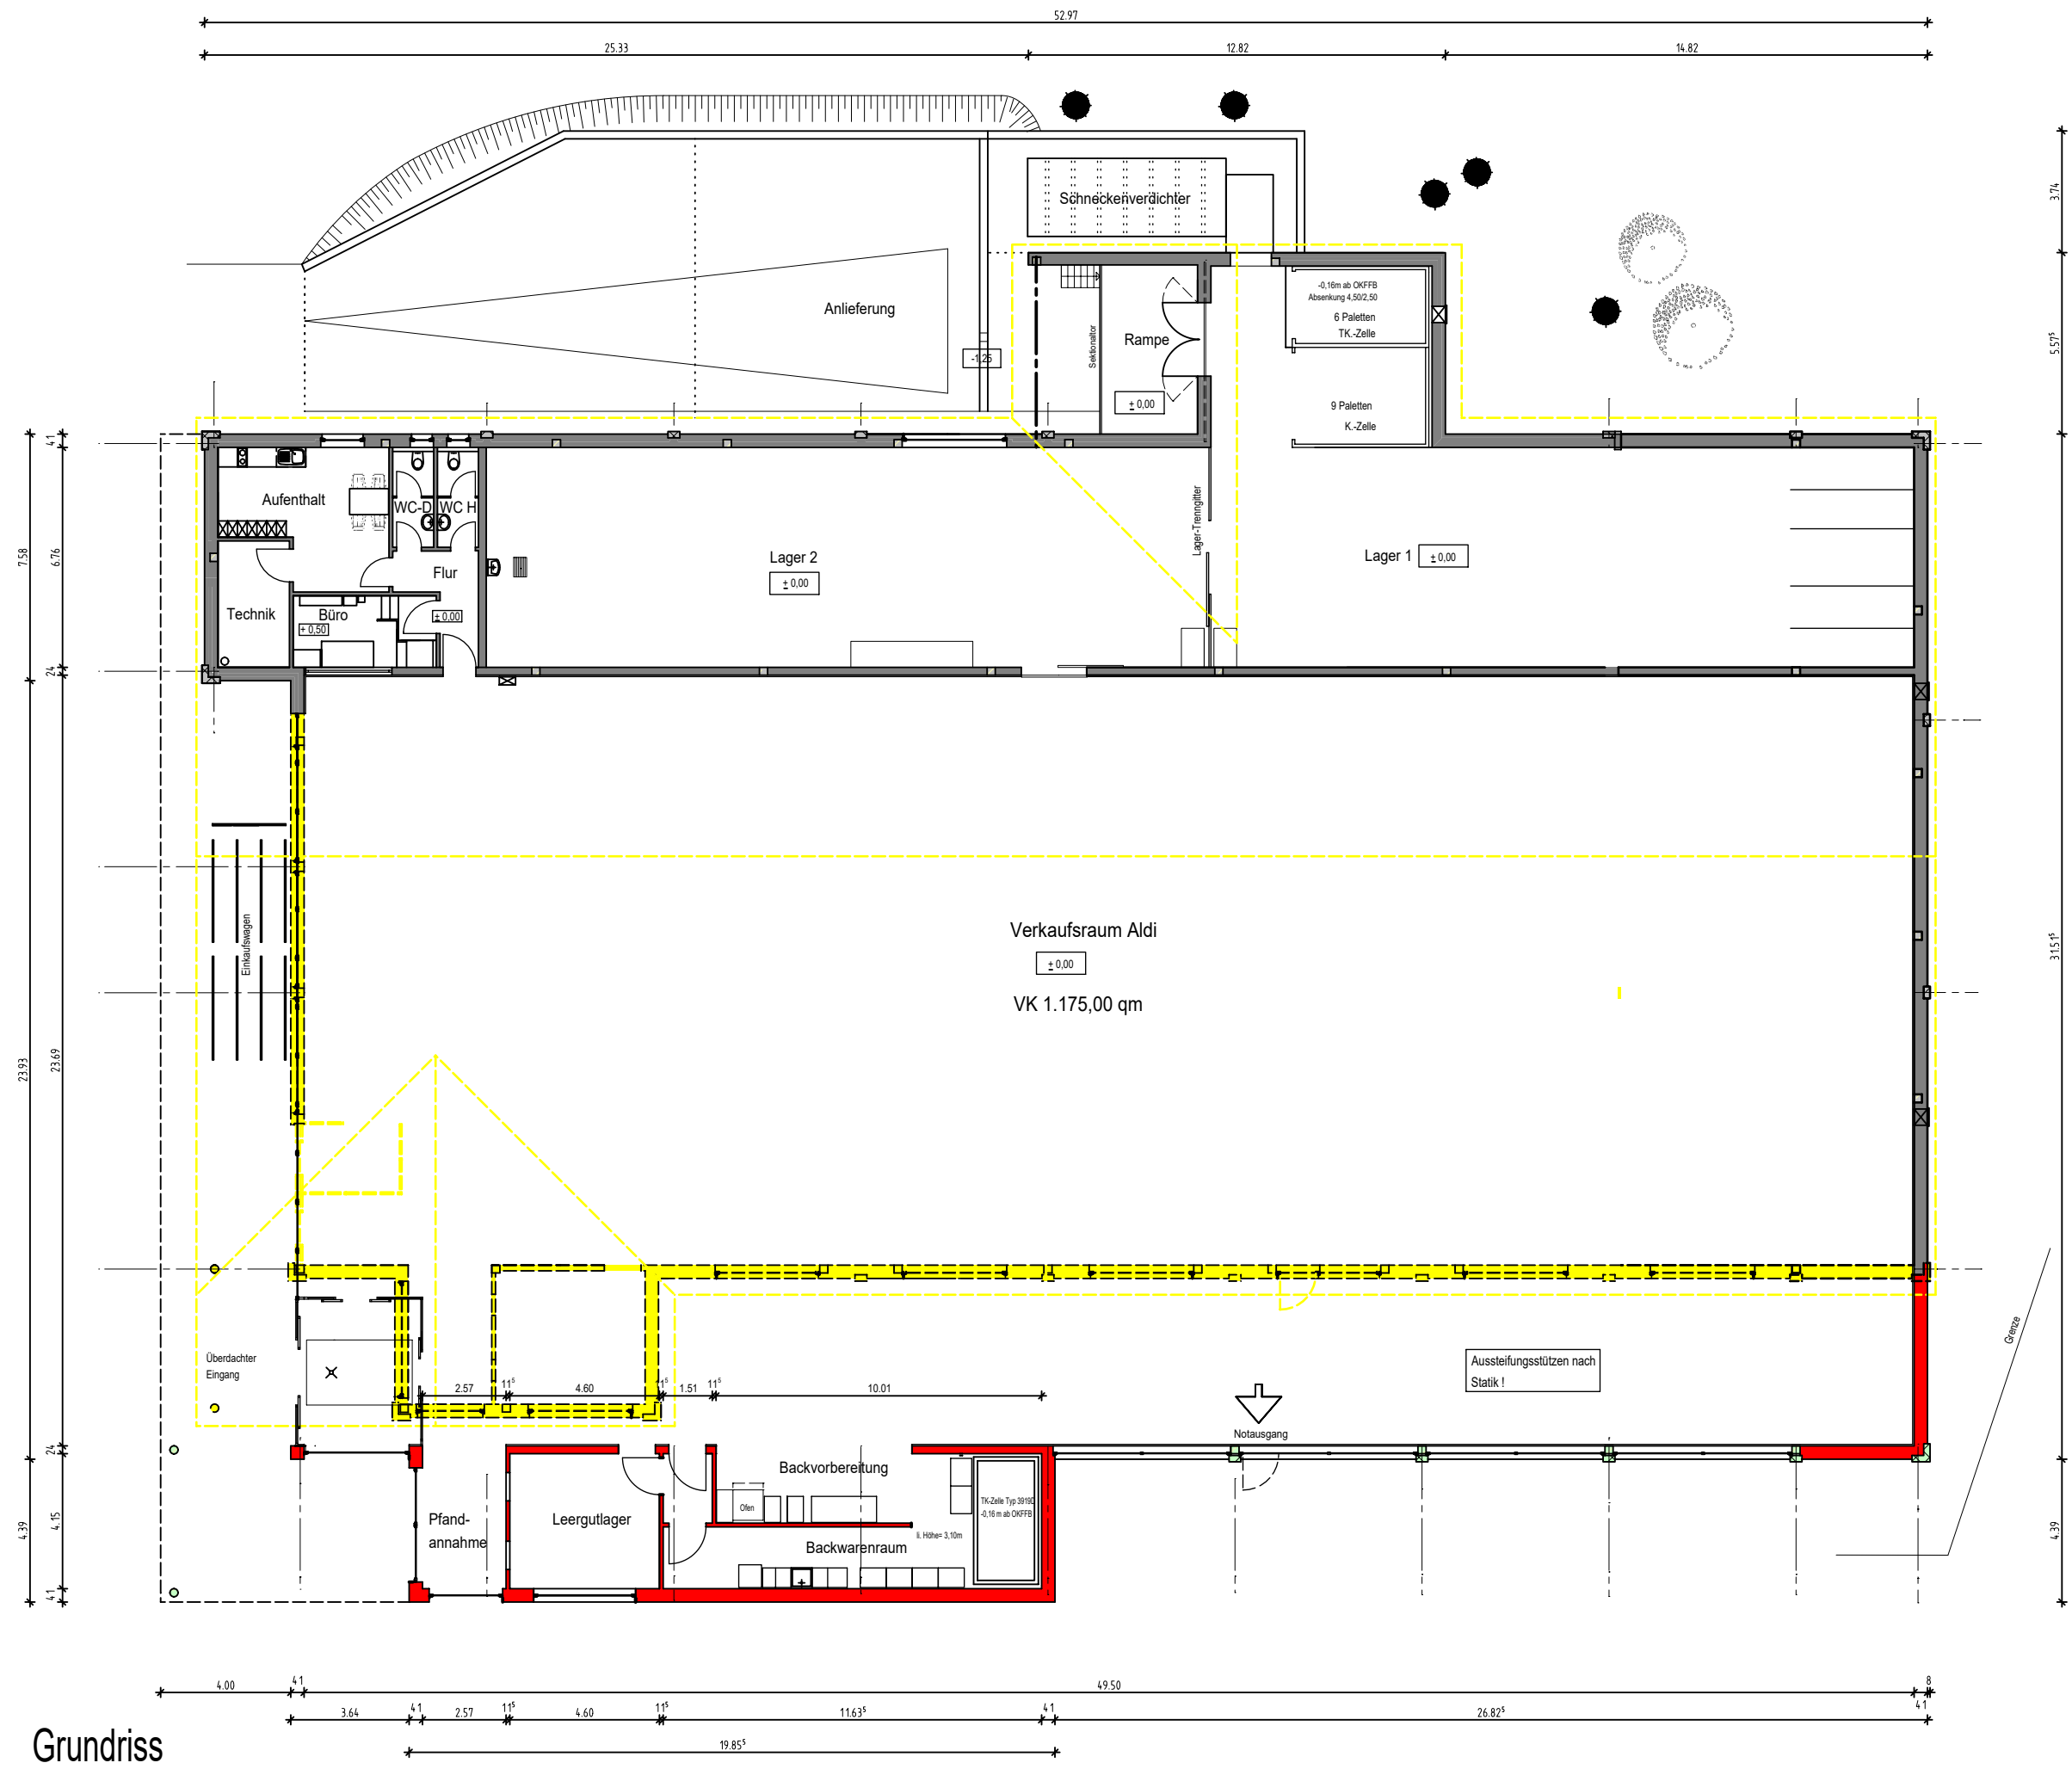


Projektentwicklung

2	Heinz Brundiers		Architekt, Dipl.-Ingenieur Mitglied der Architektenkammer Nr. 11987 Hamstruper Str. 4, 49624 Lönigen		
Bauvorhaben	Erweiterung eines Aldi-Marktes				
Bauherr	BGB Grundstücksgesellschaft Herten Hohewardstr.345-349, 45699 Herten				
Bauort	49586 Neuenkirchen, Bramscher Str.				
Bauteil	Grundriss, Ansichten				
Maßstab	1/200	Architekt		Bauherr	
Datum	20.08.2019				Zi
geändert					
19_068	Plot-Datum				07.06.2021

Index	Datum	Name	Änderungen
-	-	-	-