


Kinderkrippe Neuenkirchen

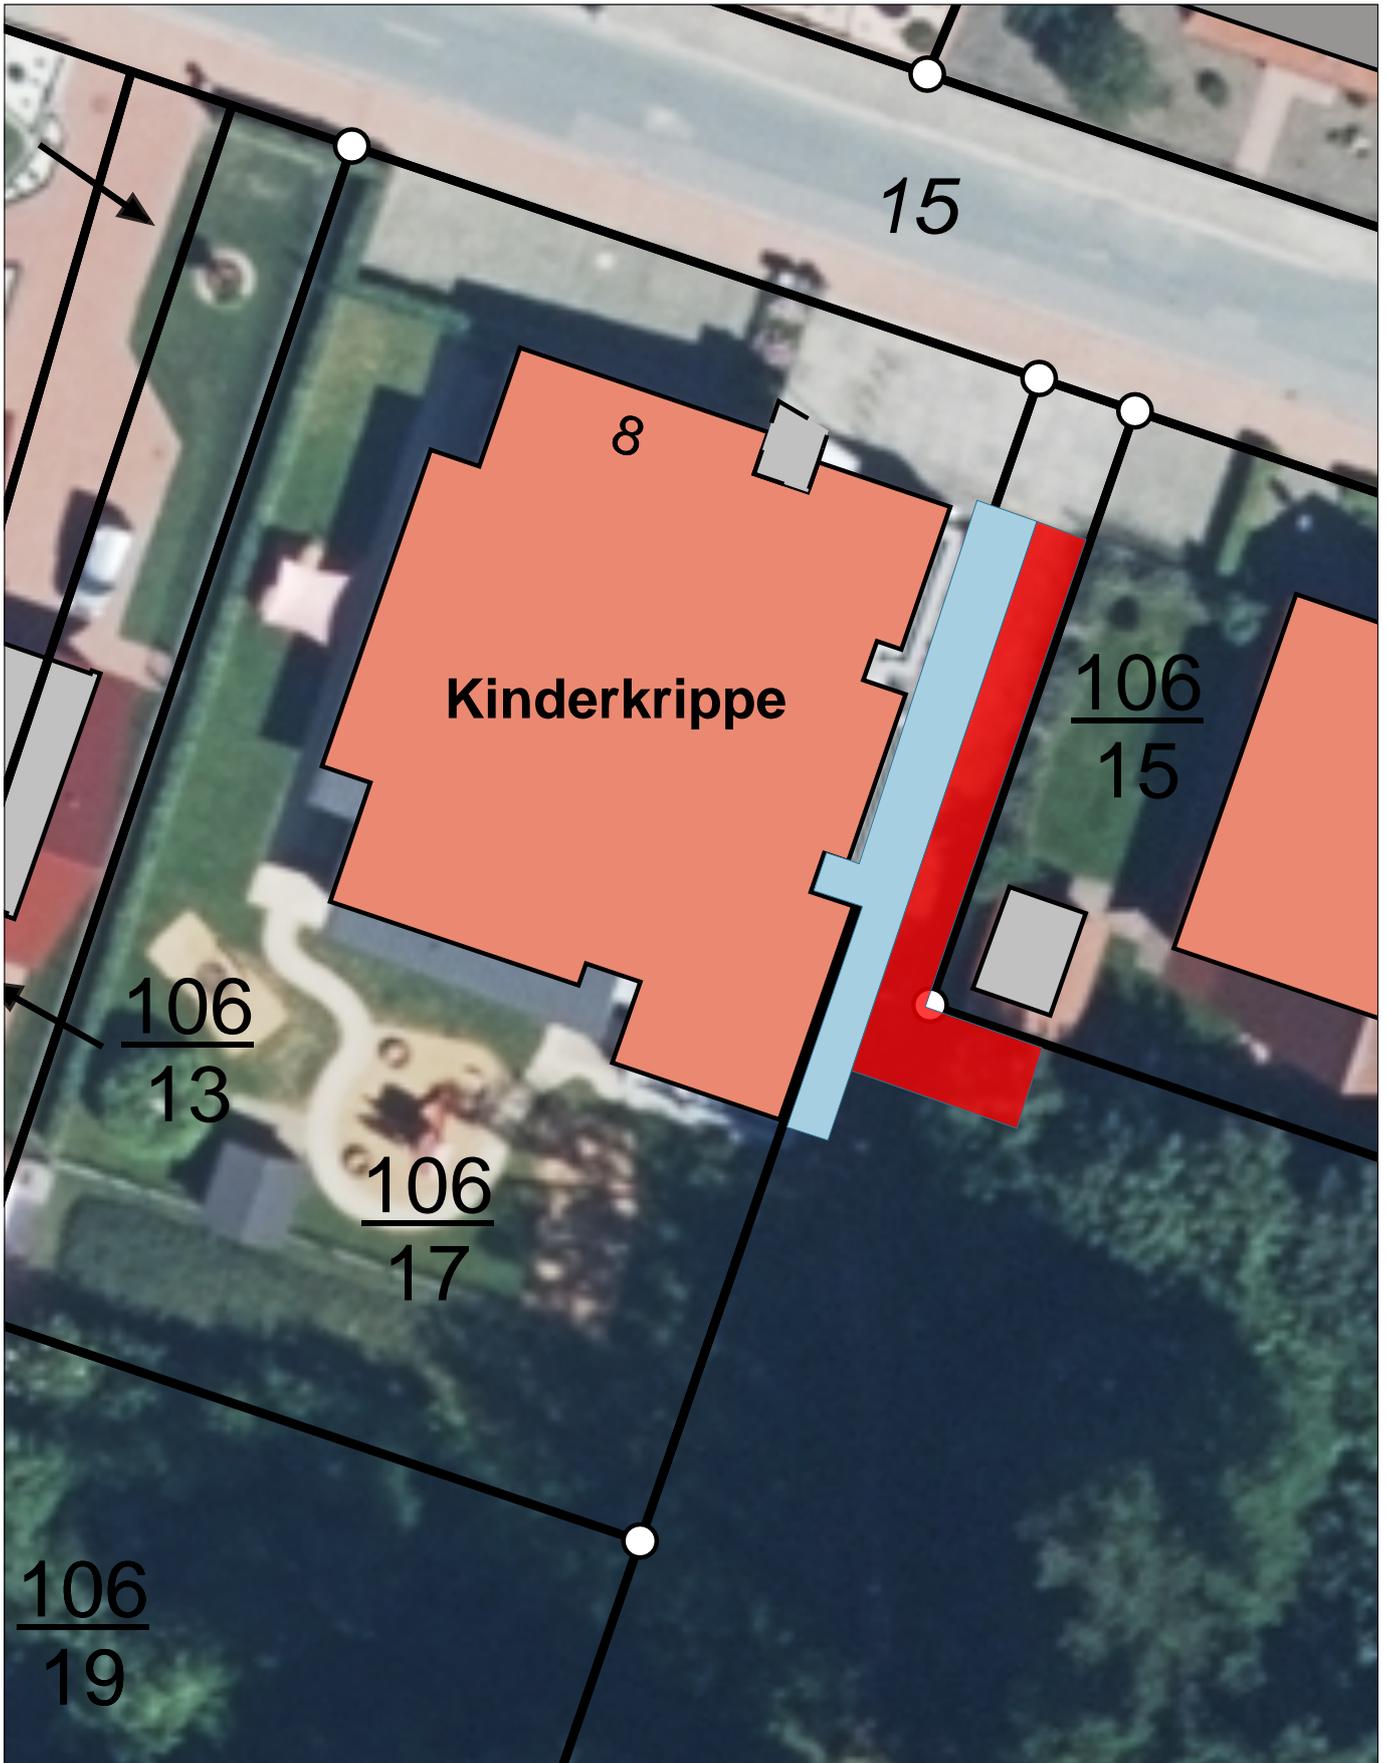

Samtgemeinde Neuenkirchen
Die Samtgemeindebürgermeisterin
Alte Poststraße 5-7
49586 Neuenkirchen

Sachbearbeiter:	
Unterschrift:	
Zeichnung Nr.:	
Datum: 26.08.21	Maßstab: 1:300