



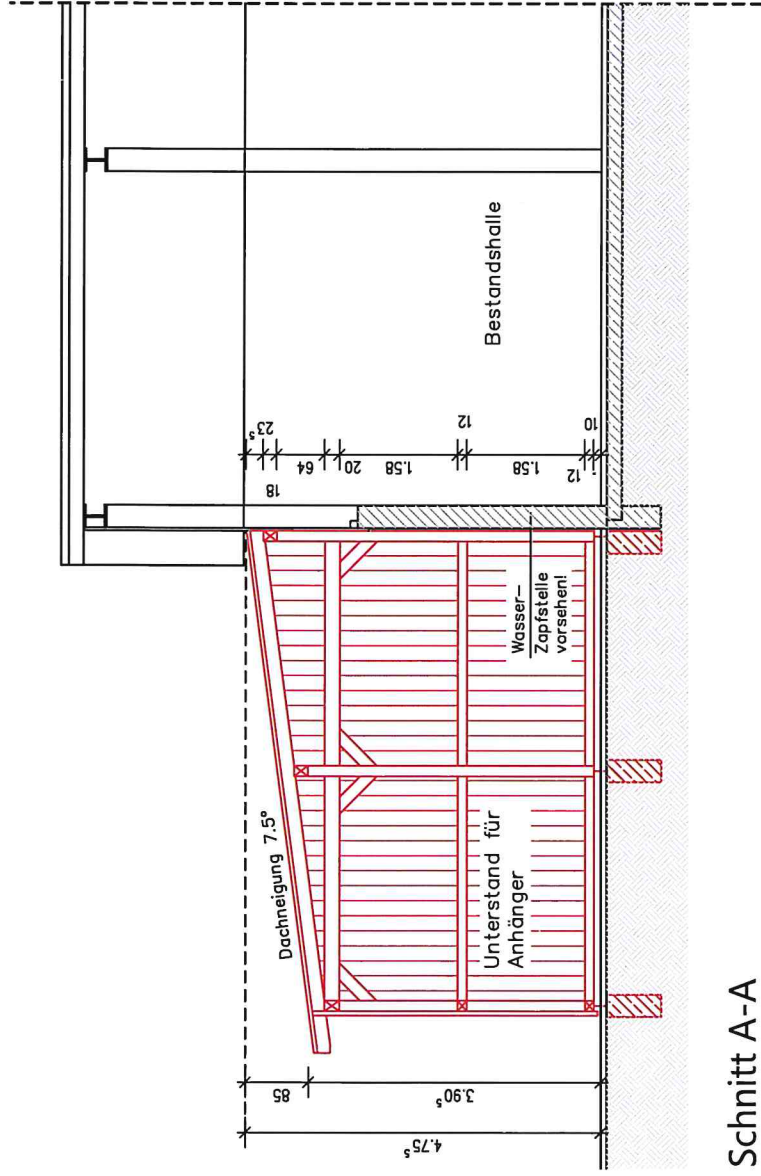


Schnitt A-A

Bauherr:			
Samtgemeinde Neuenkirchen			
Alte Poststrasse 5-7, 49586 Neuenkirchen			
Projekt:			
Erweiterung des Bauhofes um einen Unterstand für Anhänger			
Fürstenauer Damm 2A, 49586 Neuenkirchen			
Zeichnung:			
Schnitt A-A			
Masstab:	1:100	Datum:	04.03.2021

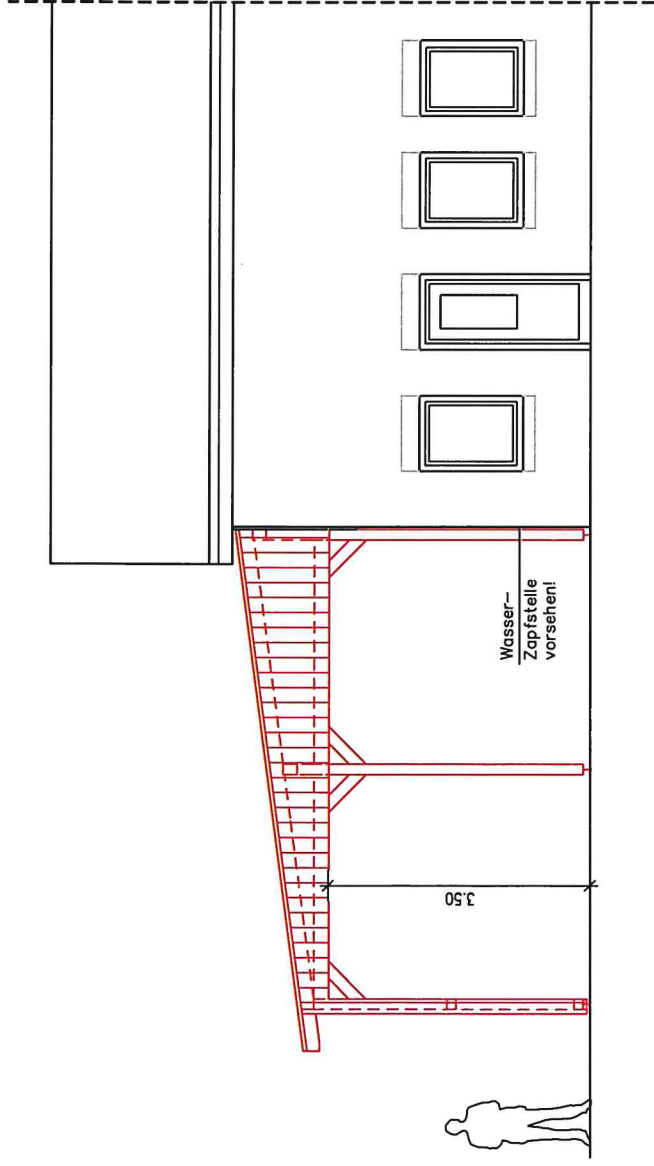


Süd-Ostansicht

Bauherr:	
Samtgemeinde Neuenkirchen Alte Poststrasse 5-7, 49586 Neuenkirchen	
Projekt:	
Erweiterung des Bauhofes um einen Unterstand für Anhänger	
Fürstenauer Damm 2A, 49586 Neuenkirchen	
Zeichnung:	
Süd-Ostansicht	
Maststab: 1: 100	Datum: 04.03.2021

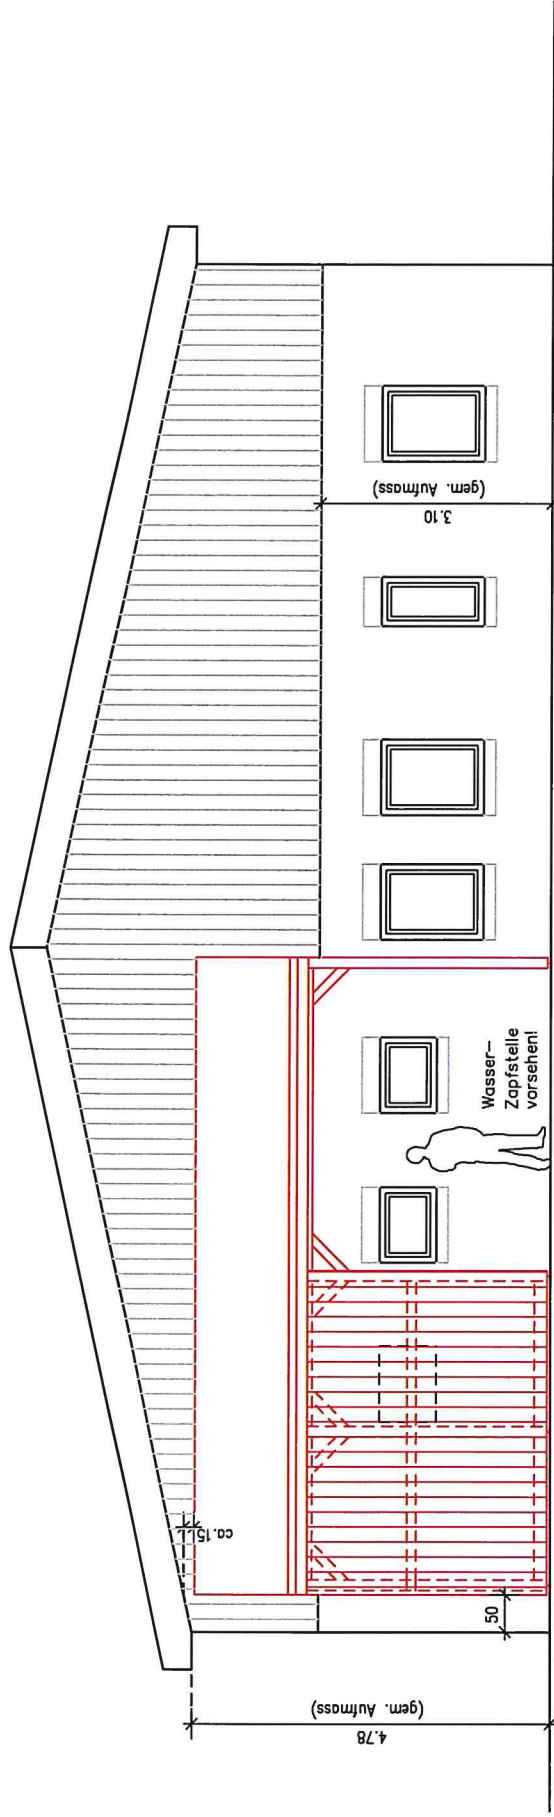

Süd-Westansicht

Bauherr:			
Samtgemeinde Neuenkirchen			
Alte Poststrasse 5-7, 49586 Neuenkirchen			
Projekt:			
Erweiterung des Bauhofes um			
einen Unterstand für Anhänger			
Fürstenauer Damm 2A, 49586 Neuenkirchen			
Zeichnung:			
Süd-Westansicht			
Maststab:	1: 100	Datum:	04.03.2021

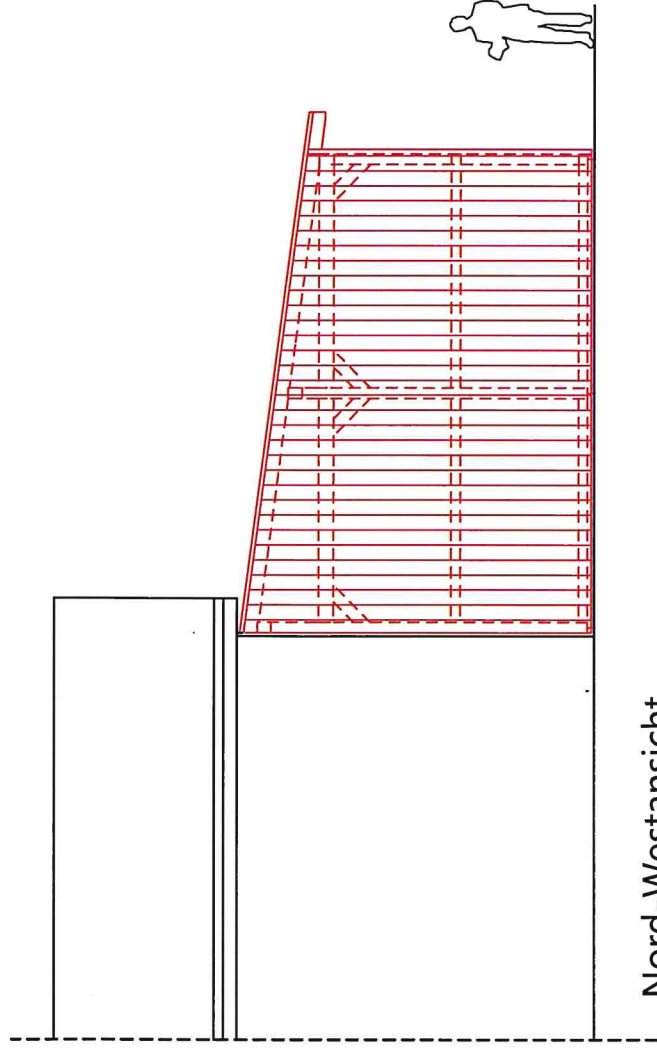

Nord-Westansicht

Bauherr:	
Samtgemeinde Neuenkirchen Alte Poststrasse 5-7, 49586 Neuenkirchen	
Projekt:	
Erweiterung des Bauhofes um einen Unterstand für Anhänger	
Fürstenauer Damm 2A, 49586 Neuenkirchen	
Zeichnung:	
Nord- Westansicht	
Mastab:	1: 100
Datum:	04.03.2021