


Entwässerung an der Vinter Dorfstraße

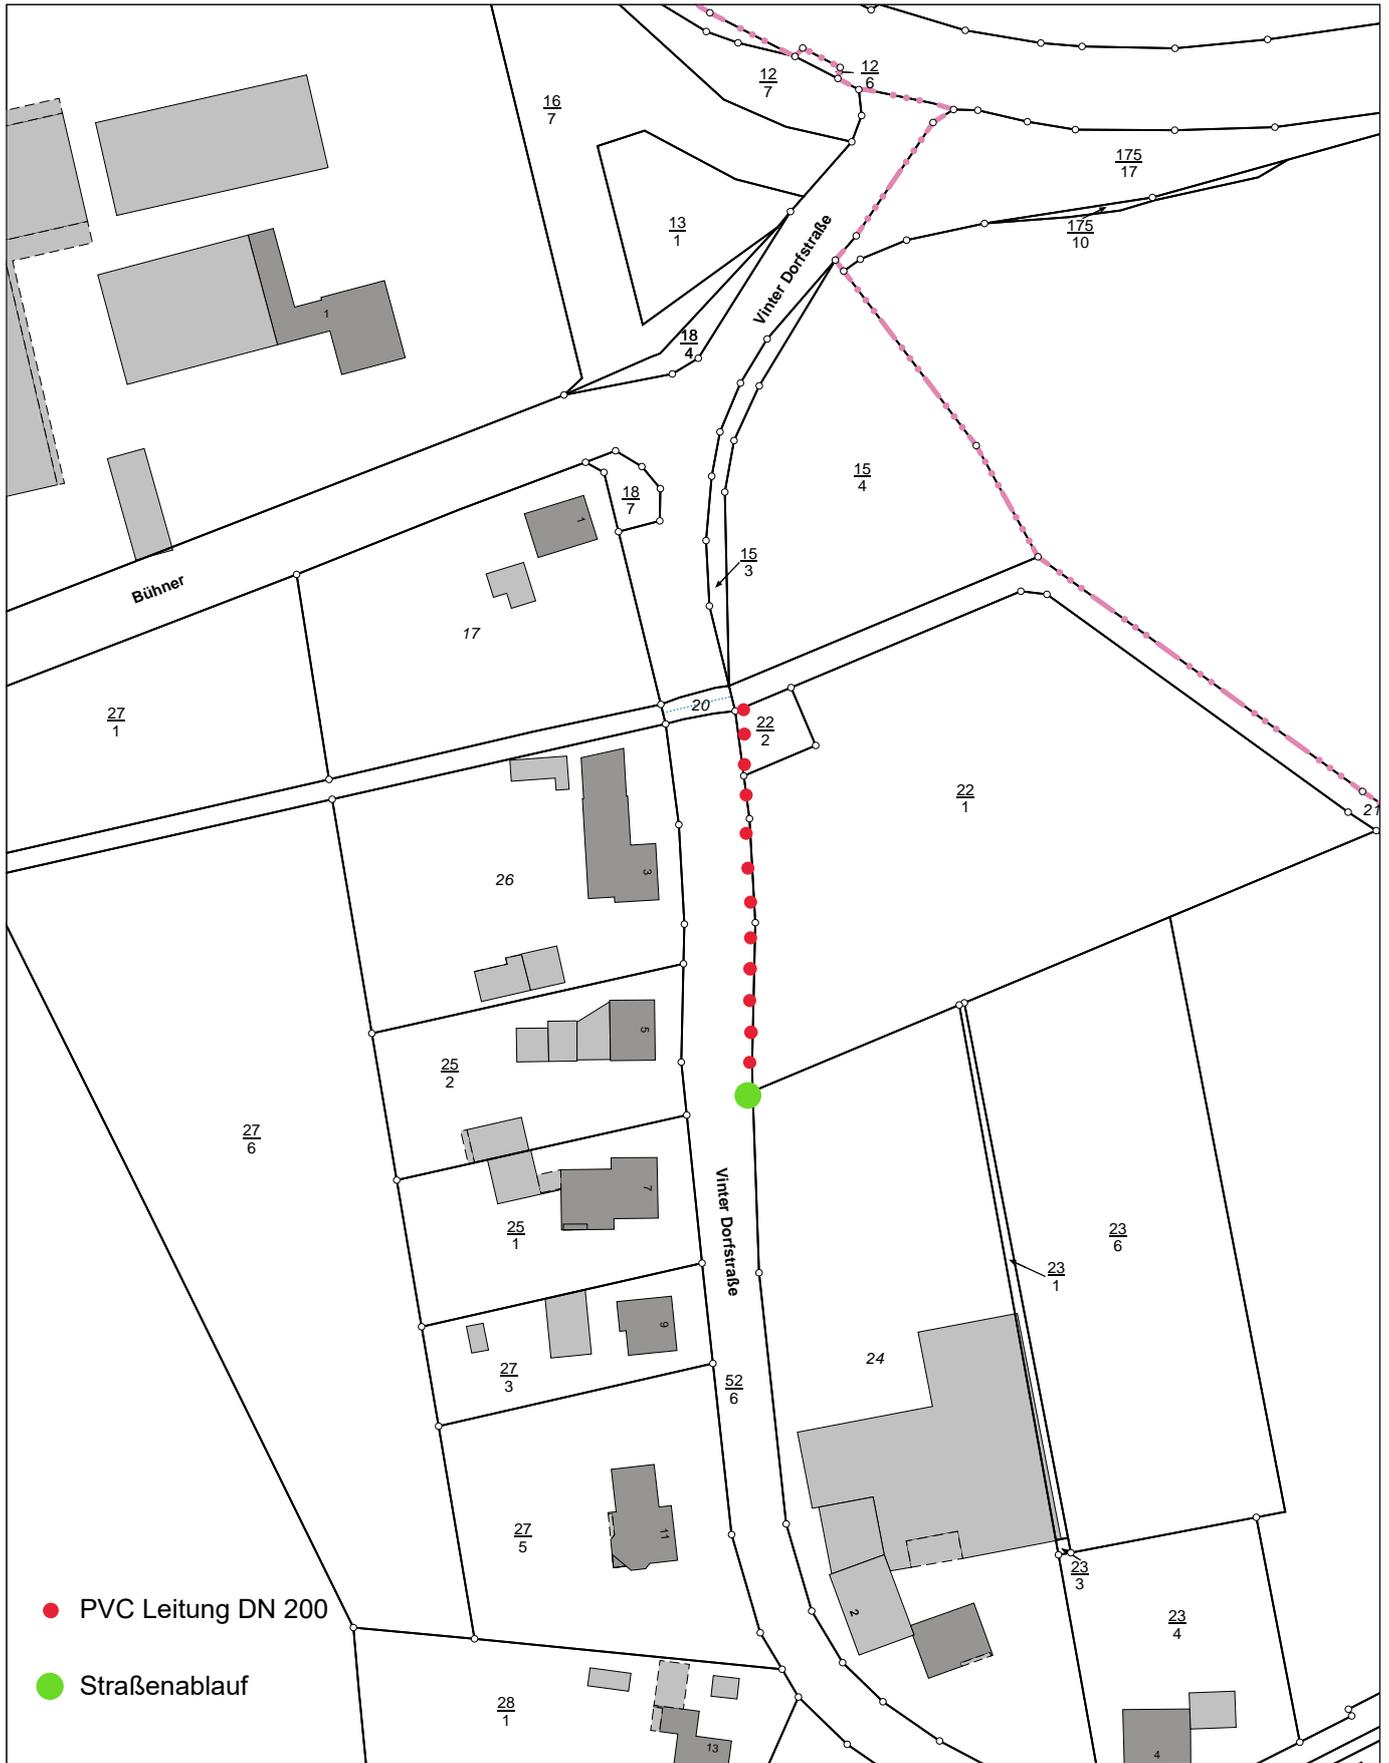

● PVC Leitung DN 200

● Straßenablauf



Samtgemeinde Neuenkirchen
 Die Samtgemeindebürgermeisterin
 Alte Poststraße 5-7
 49586 Neuenkirchen

| | |
|-----------------|-----------------|
| Sachbearbeiter: | D. Boguhn |
| Unterschrift: | |
| Zeichnung Nr.: | |
| Datum: 28.02.22 | Maßstab: 1:1500 |