


B-Plan Nr. 26 "So-Gebiet Verbrauchermarkt" Neuenkirchen - 2. Änderung

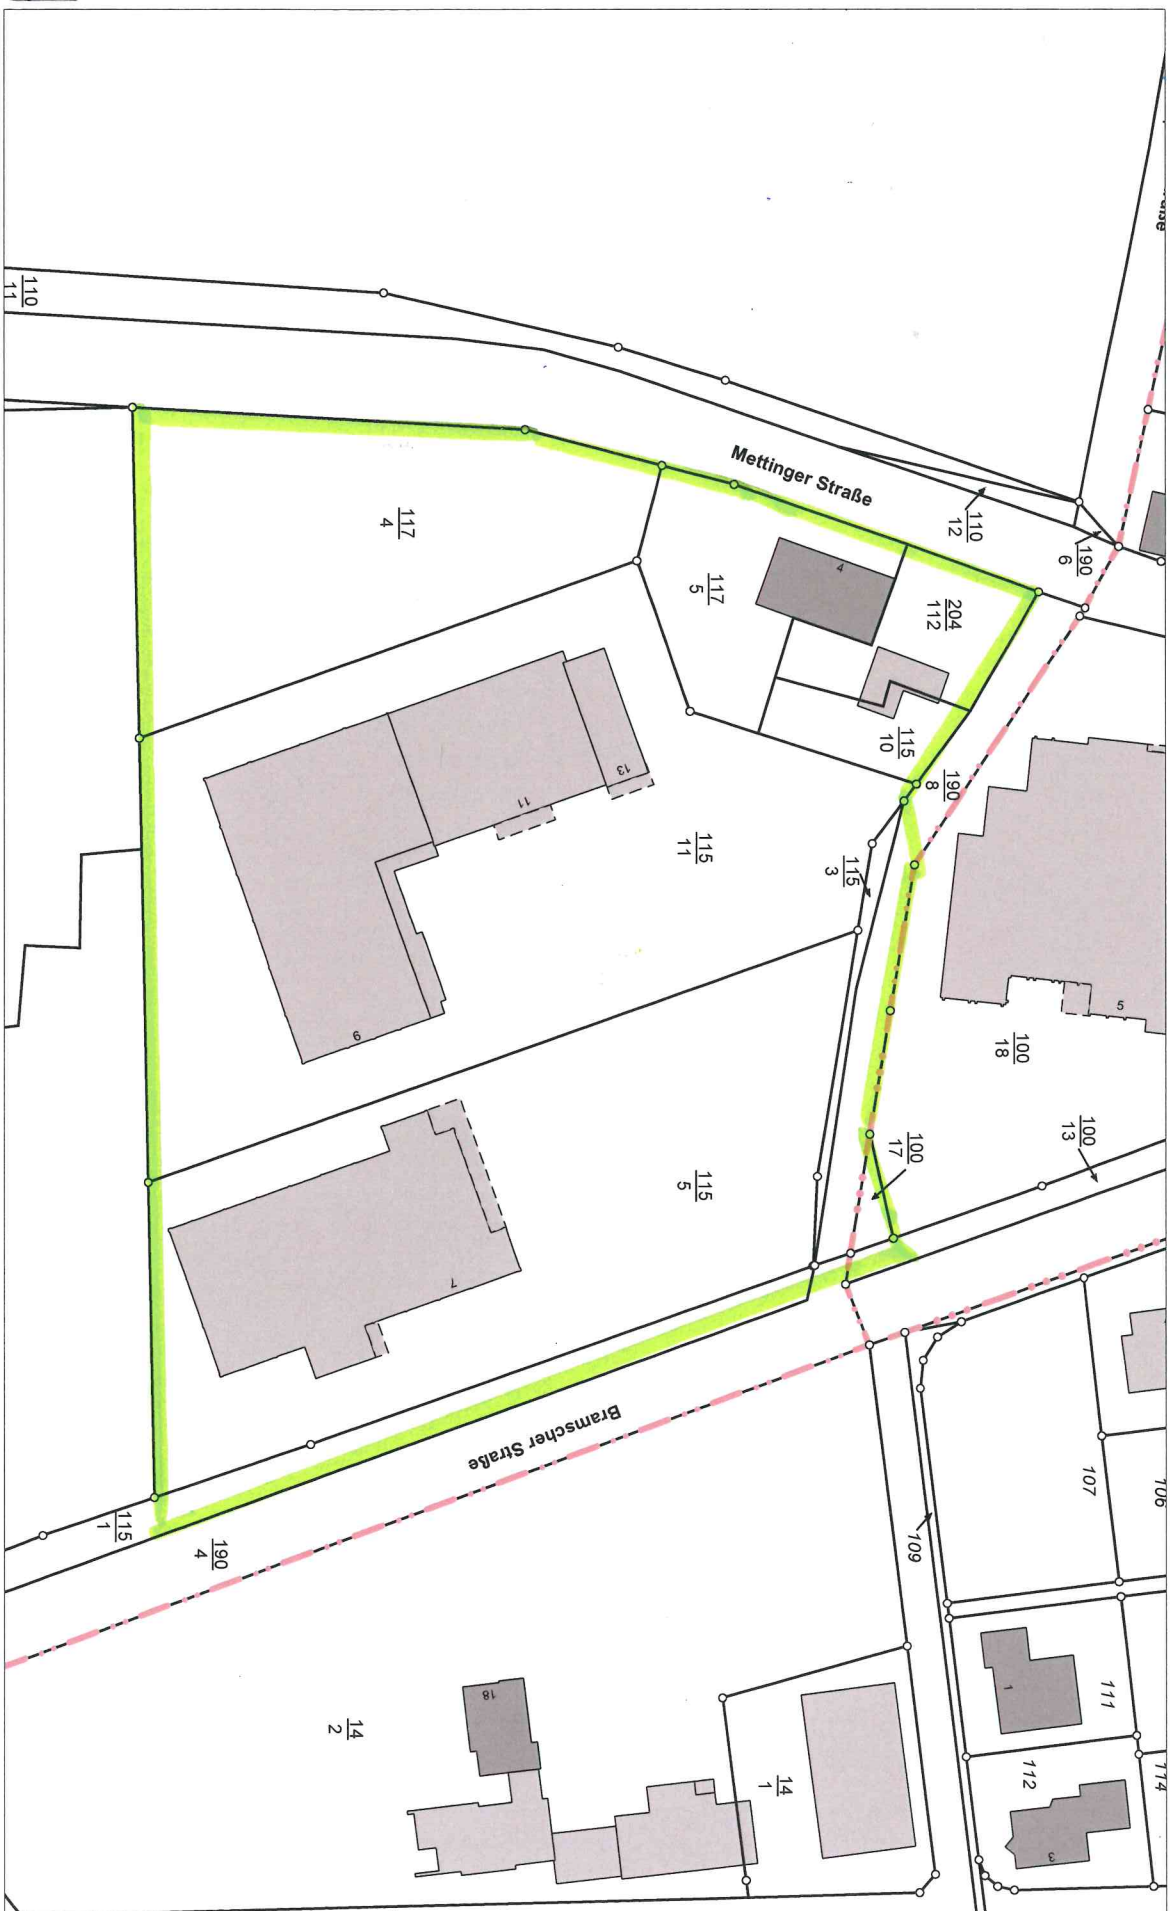

Samtgemeinde Neuenkirchen
 Die Samtgemeindebürgermeisterin
 Alte Poststraße 5-7
 49586 Neuenkirchen

Sachbearbeiter:	
Unterschrift:	
Zeichnung Nr.:	
Datum: 15.07.21	Maßstab: 1:1250