


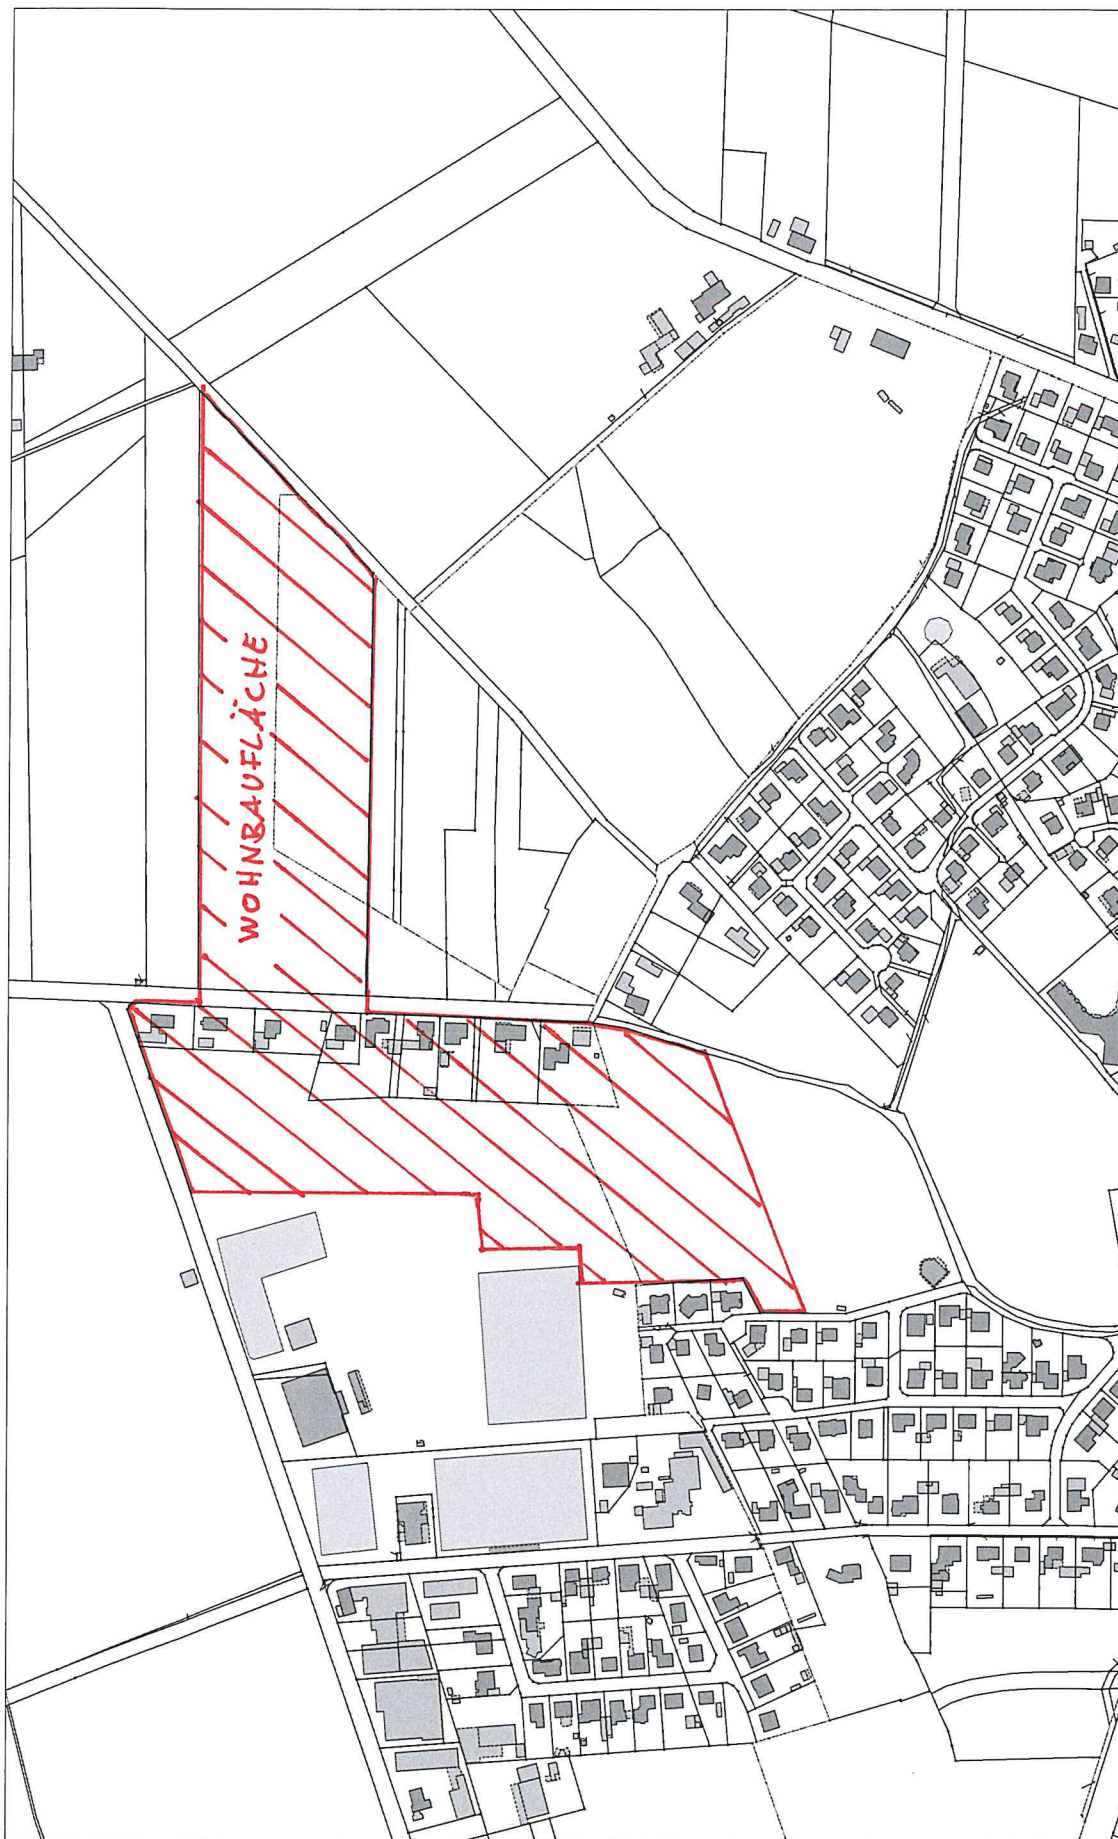

Sachbearbeiter:	
Unterschrift:	
Zeichnung Nr.:	
Datum:	22.08.22
Maßstab:	1:5000

IIII geplante Wohnbaufläche
Gesamtgröße ca. 9,75 ha.

Samtgemeinde Neuenkirchen
Der Samtgemeindebürgermeister
Alte Poststraße 5-7
49586 Neuenkirchen

