


B-Plan Nr. 26 "So-Gebiet Verbrauchermarkt" Neuenkirchen - 2. Änderung

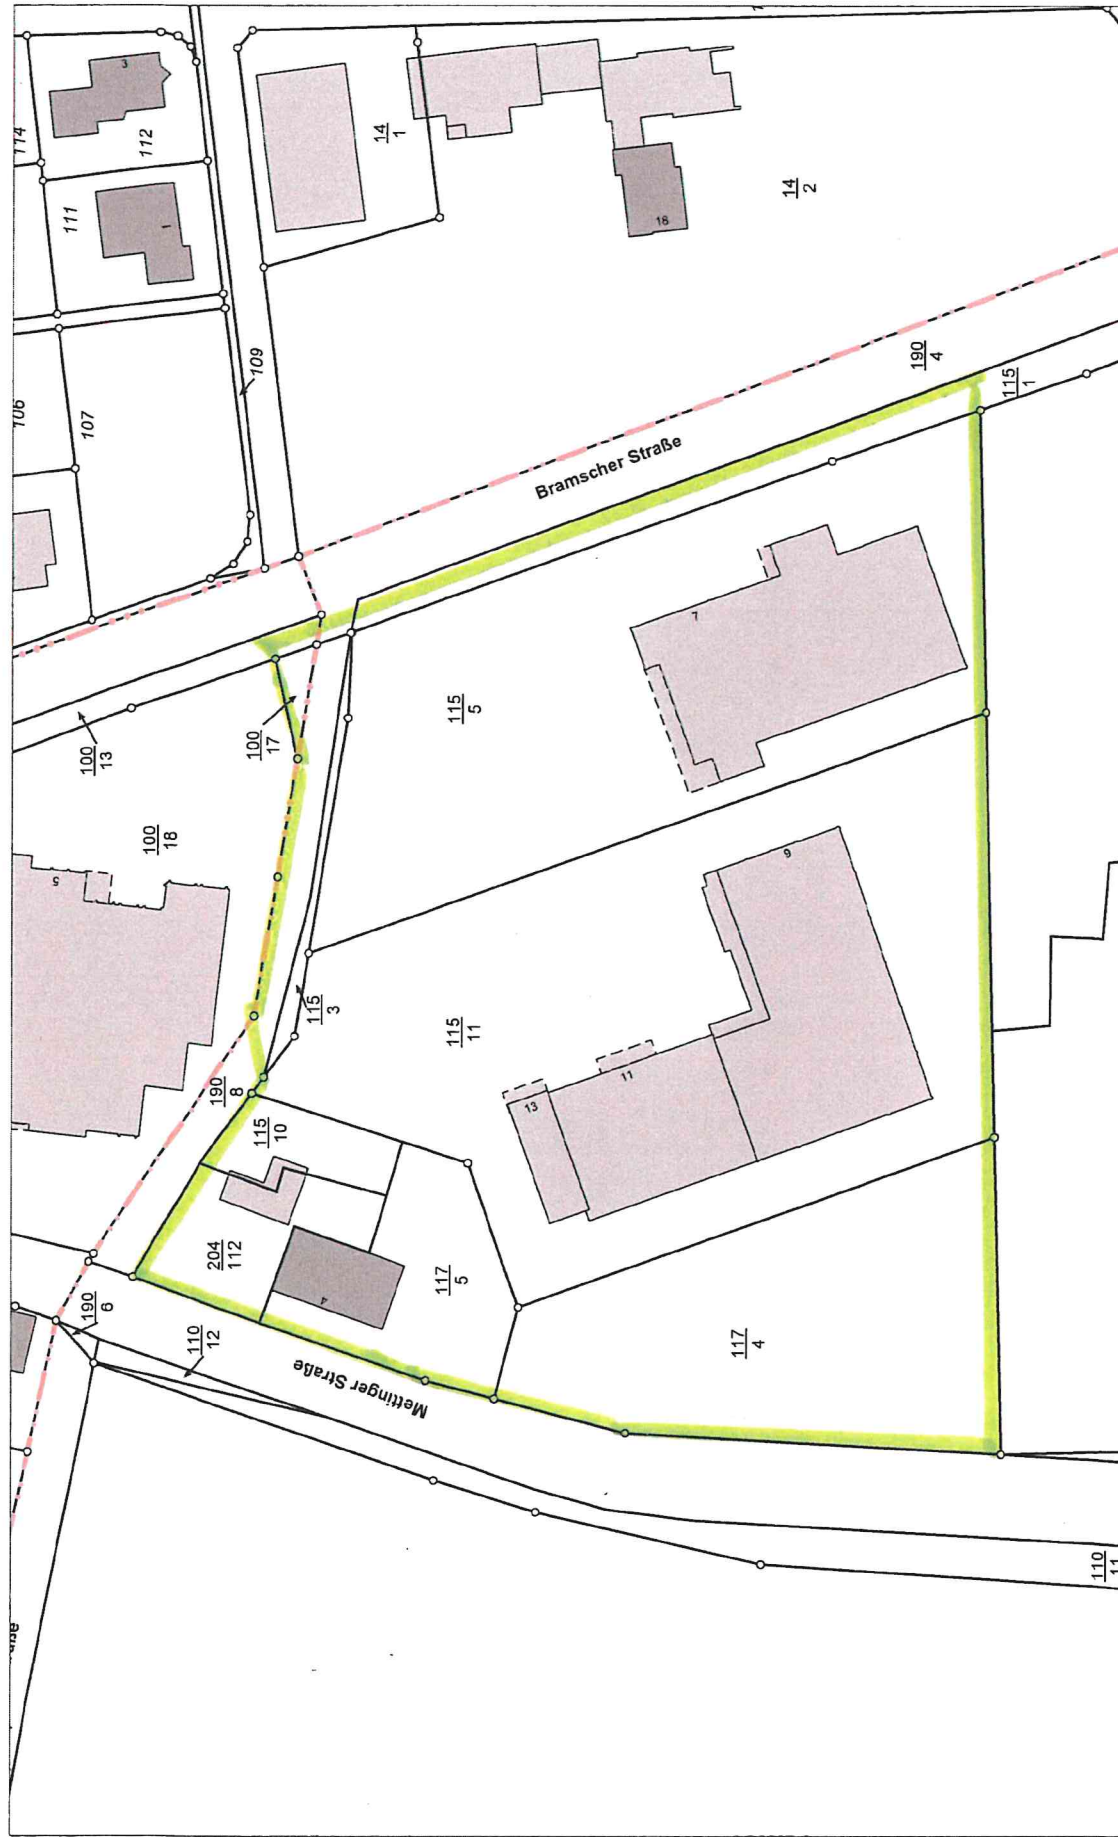

Samtgemeinde Neuenkirchen
Die Samtgemeindebürgermeisterin
Alte Poststraße 5-7
49586 Neuenkirchen

Sachbearbeiter:	
Unterschrift:	
Zeichnung Nr.:	
Datum:	15.07.21
Maßstab:	1:1250