

Angehört zum Änderungsbereich:

Gemarkung Limbörgen

Flur: 3


Flurstücke:

115/12, teilw. 115/13,

teilw. 117/8 und

teilw. 115/14

Alter Kamp

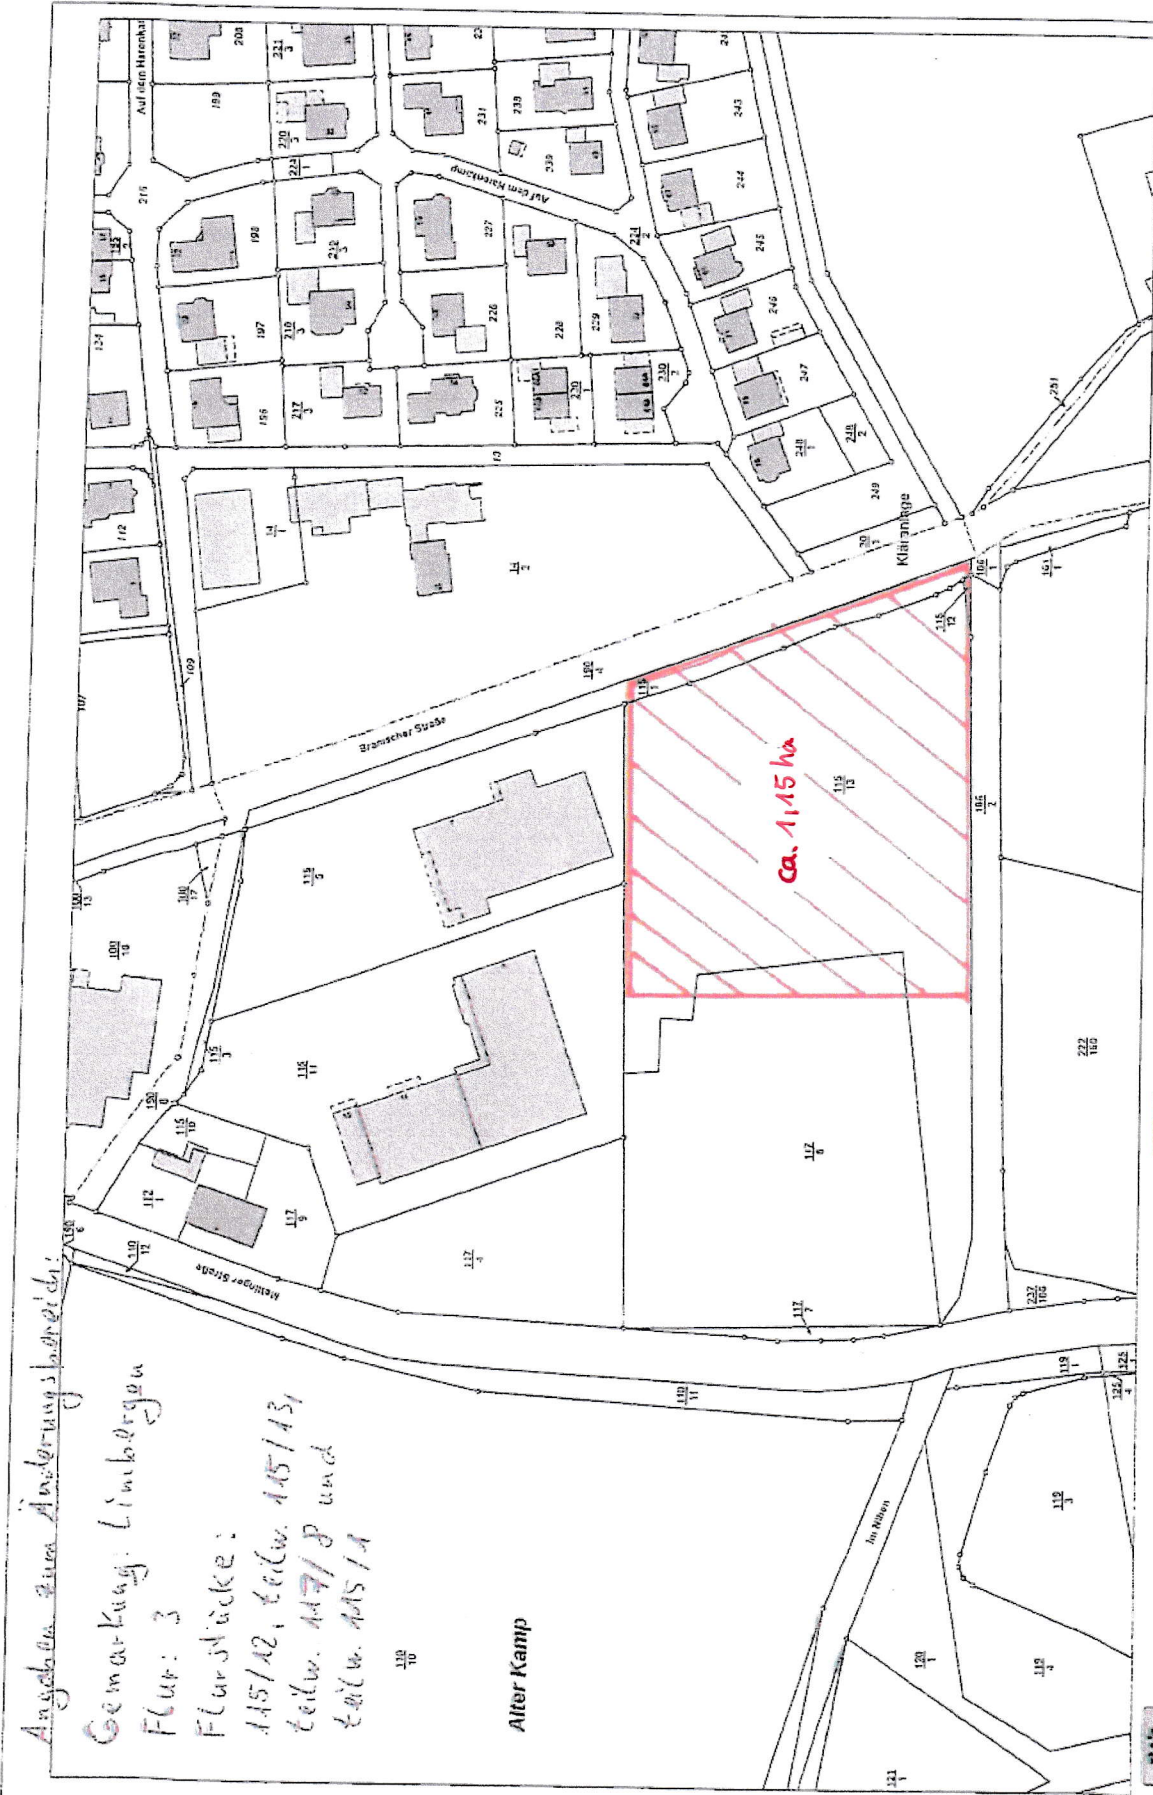

Samtgemeinde Neuenkirchen
Die Samtgemeindebürgermeisterin
Alte Poststraße 5-7
49586 Neuenkirchen



Geltungsbereich B-Plan Nr. 37
"Sondergebiet II - großflächiger
Einzelhandel westlich der
Bramscher Straße - K 102"

Sachbearbeiter:	
Unterschrift:	
Zeichnung Nr.:	
Datum:	03.05.22
Maßstab:	1:2000