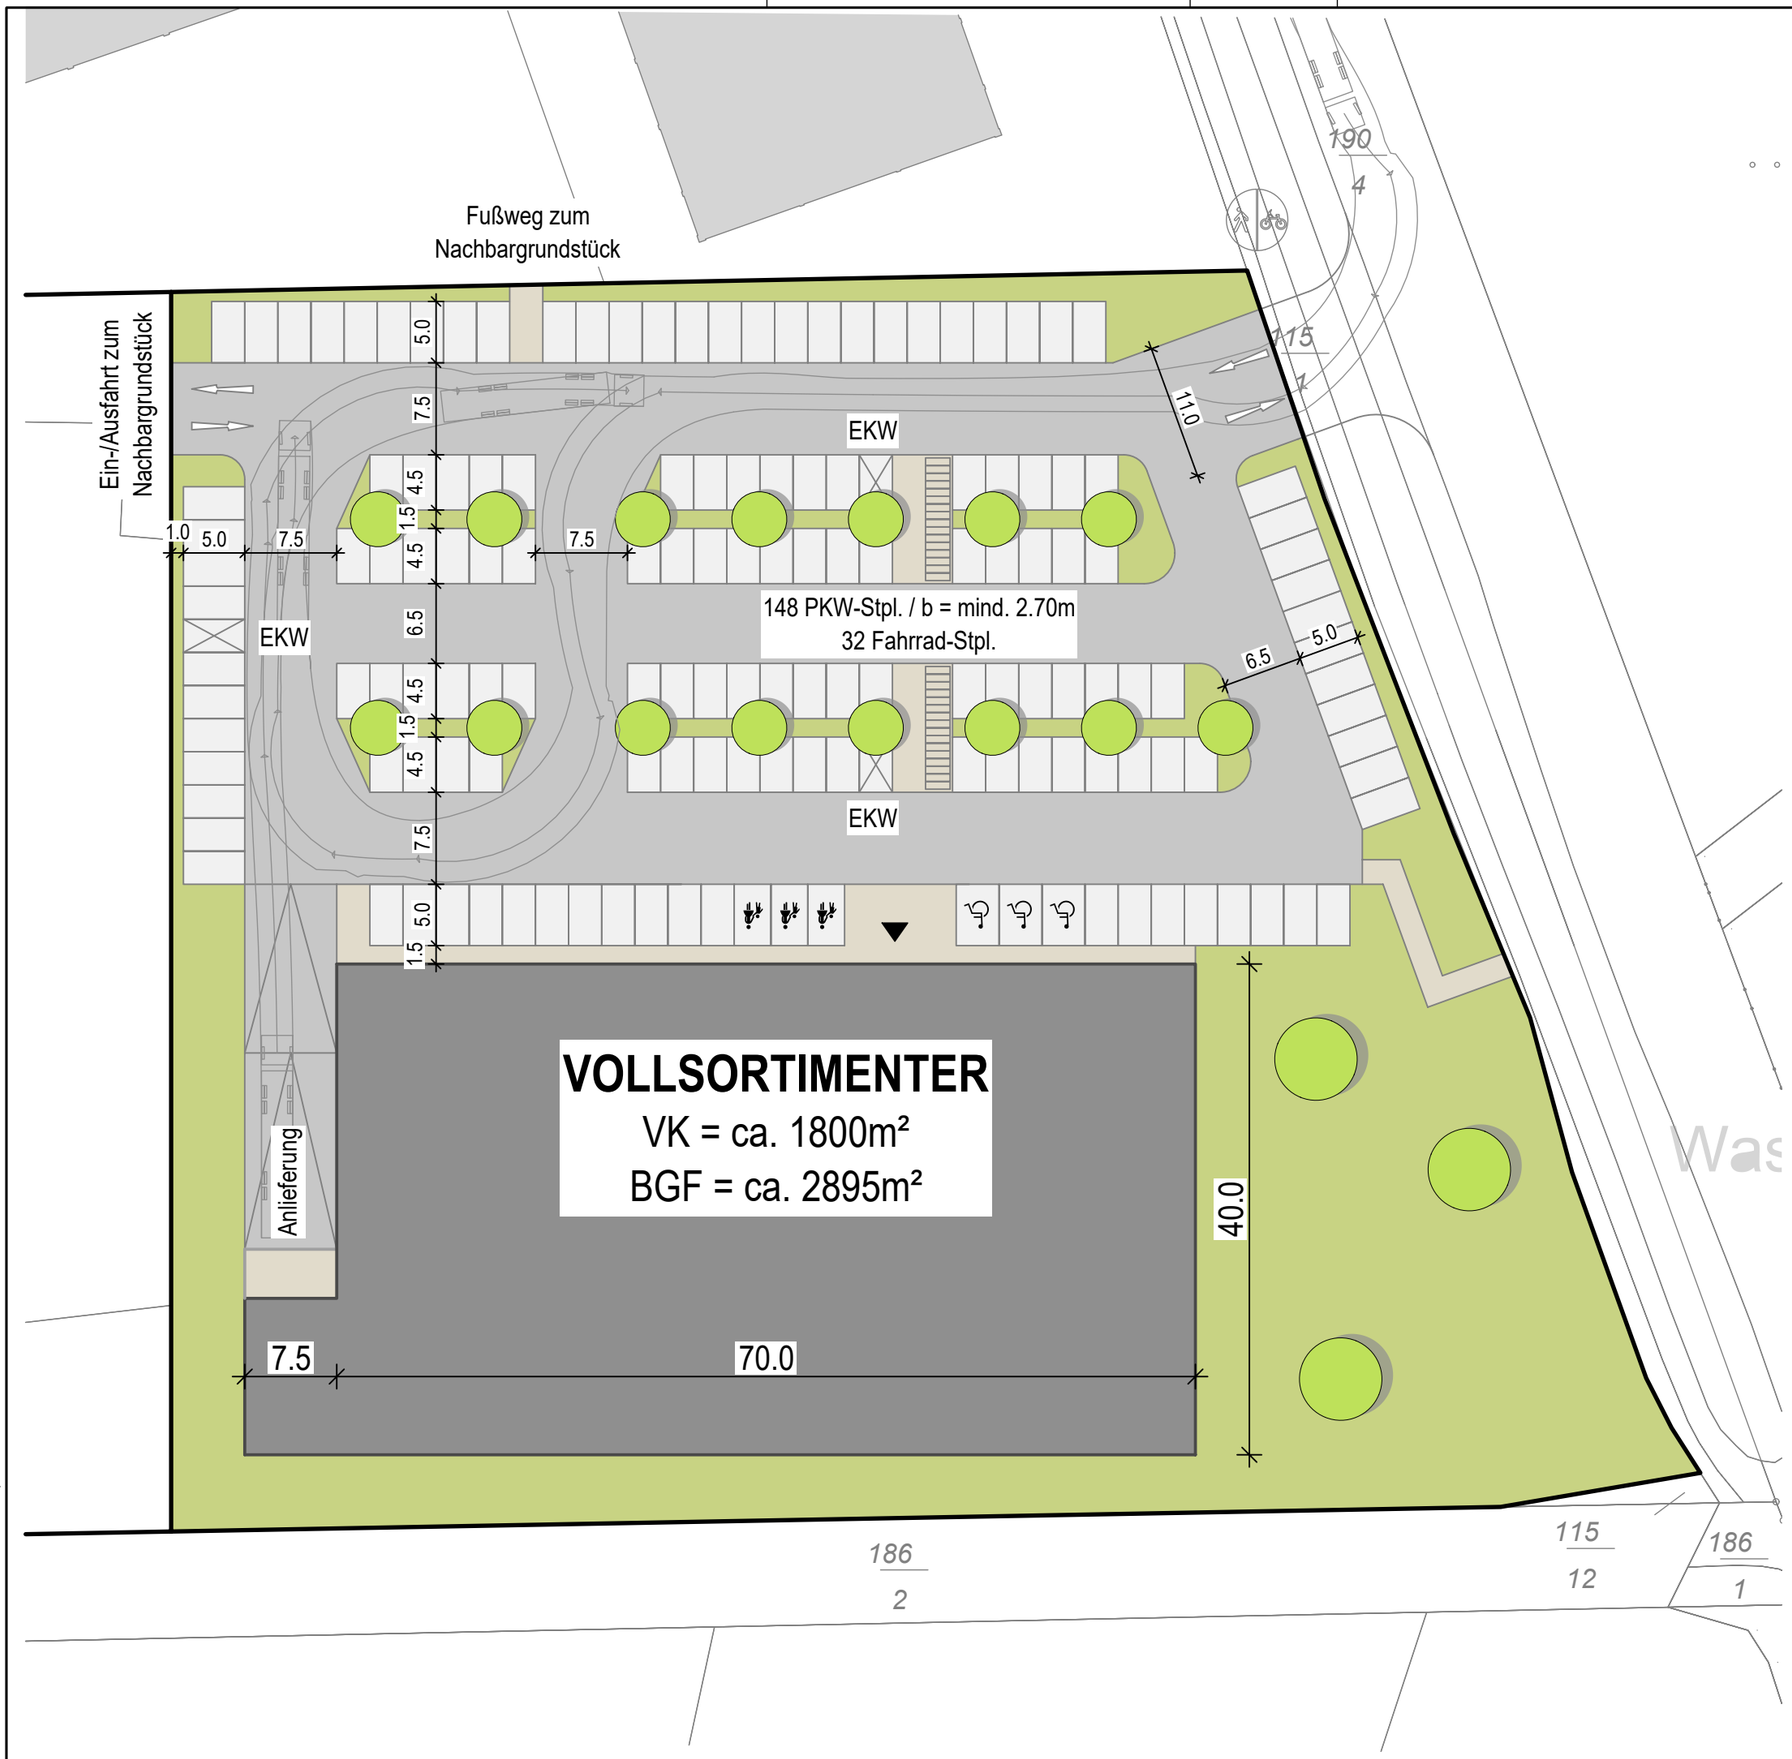

LEGENDE

KREIS	: OSNABRÜCK
GEMEINDE	: NEUENKIRCHEN
GEMARKUNG	: LIMBERGEN
FLUR	: 3
FLURSTÜCKE	: 115_13 tlw. / 117_8 tlw.
GRÖSSE	: ca. 10700 m²

FLÄCHEN

ca. Angaben

01	GEBÄUDE BGF	2800 m²
02	FAHRWEGE (INKL. RAMPE)	2672 m²
03	STELLPLÄTZE	1951 m²
04	FUSSWEGE	352 m²
05	GRÜNFLÄCHEN	2829 m²
06	GRUNDSTÜCK	10700 m²

$$\text{GRZ II} = \frac{06 - 05}{06} = \frac{10700 - 2829}{10700} = 0.735$$

SUMME GESAMT : 10700 m²

NEUENKIRCHEN - BRAMSCHER STRASSE
NEUBAU VOLLSORTIMENTER

LAGEPLAN - VARIANTE 1

29.08.2022 DHor
MASSTAB 1:500

Niederlassung
Ten Brinke Projektentwicklung GmbH
Dinxperloer Str. 18-22, 46399 Bocholt

TEN BRINKE.

Plotdatum: 29.08.2022
Plotzeit: 13:07
Plannr. 3
Version : Allplan 2022
Teilbildnr. 7023/7063/7064/7065/7066/7067/7068/7069/7070/7071

H/B = 297 / 420