


B-Plan Nr. 22 „SO-Gebiet Feldhuhn-Station mit Biodiversitätszentrum,
westlich des Kabbus Kirchweges“, Gemeinde Merzen

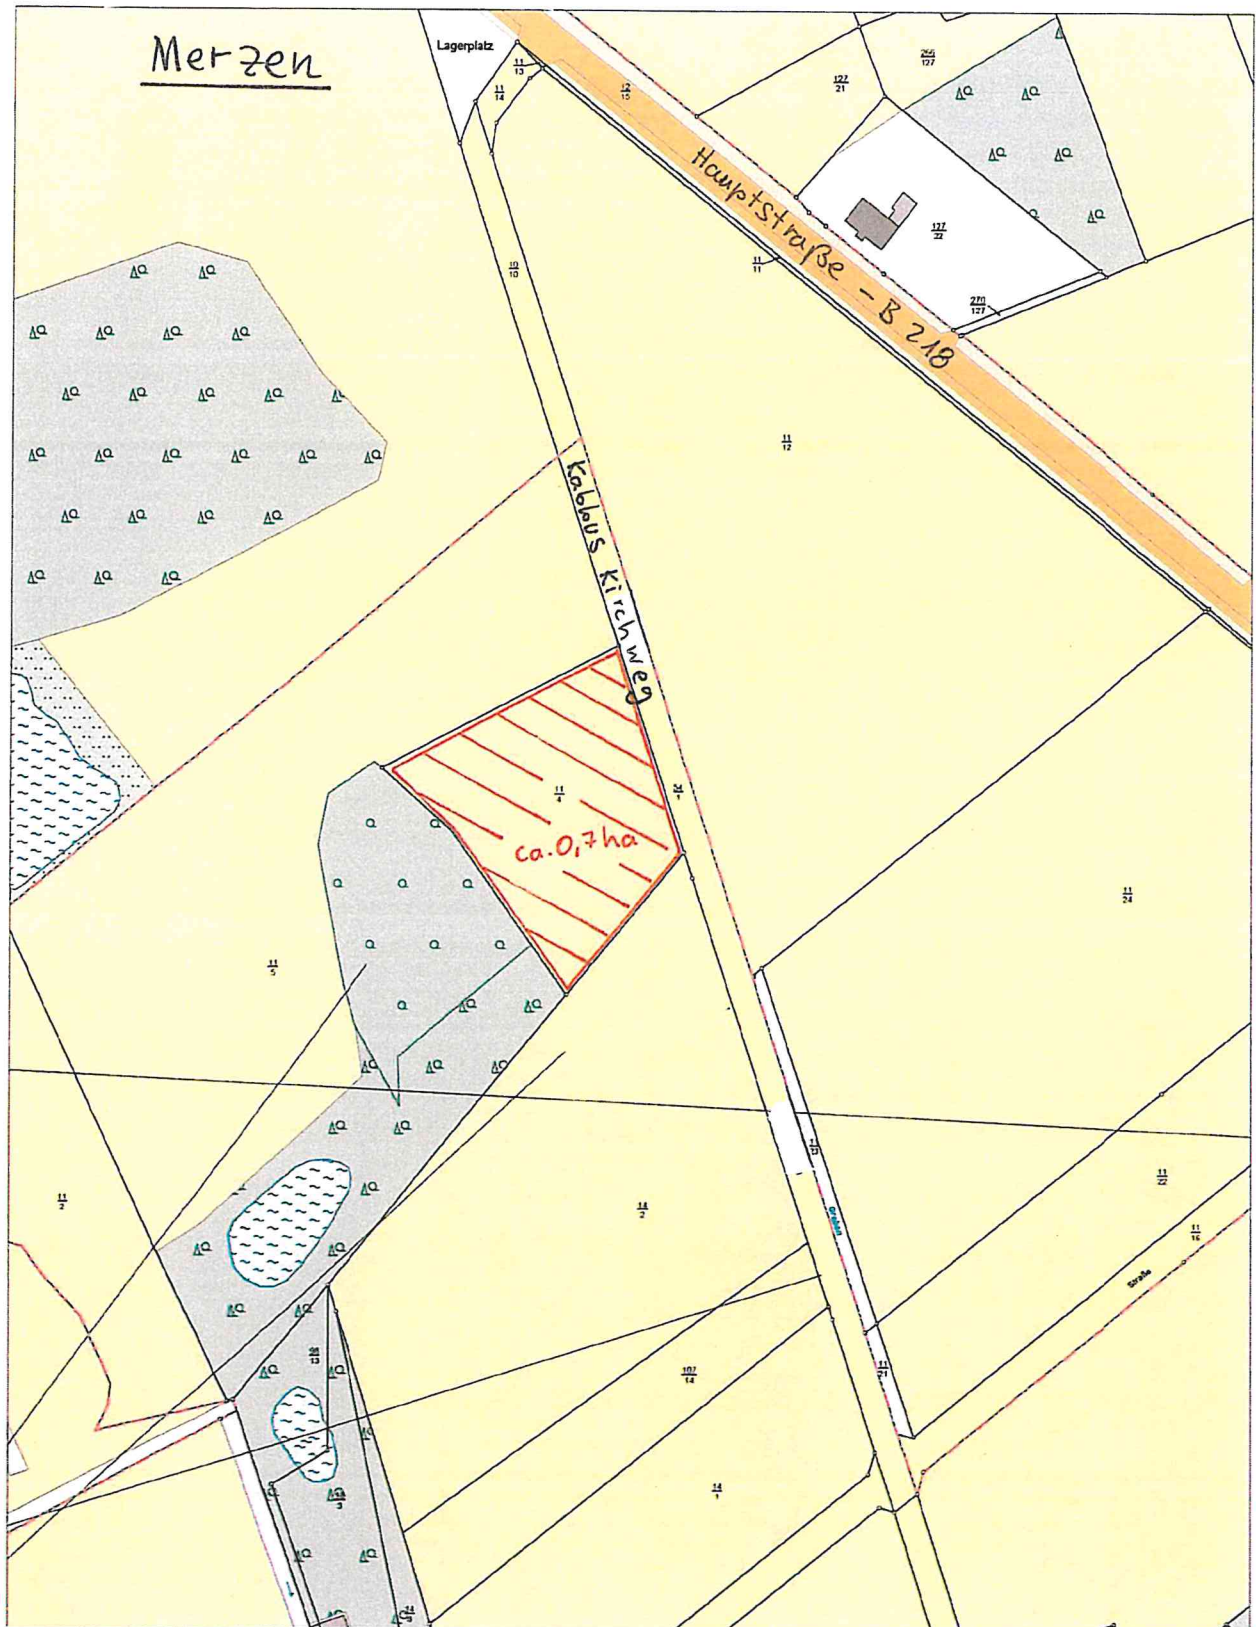

Samtgemeinde Neuenkirchen
Der Samtgemeindebürgermeister
Alte Poststraße 5-7
49586 Neuenkirchen

Sachbearbeiter:	
Unterschrift:	
Zeichnung Nr.:	
Datum: 10.11.22	Maßstab: 1:2500

 Vorhabengrundstück

Anlage 1, Flurkartenauszug