


Anlage 1:

36. Änderung des Flächennutzungsplanes
Änderungsbereich Neuenkirchen, östlich der Bramscher Straße

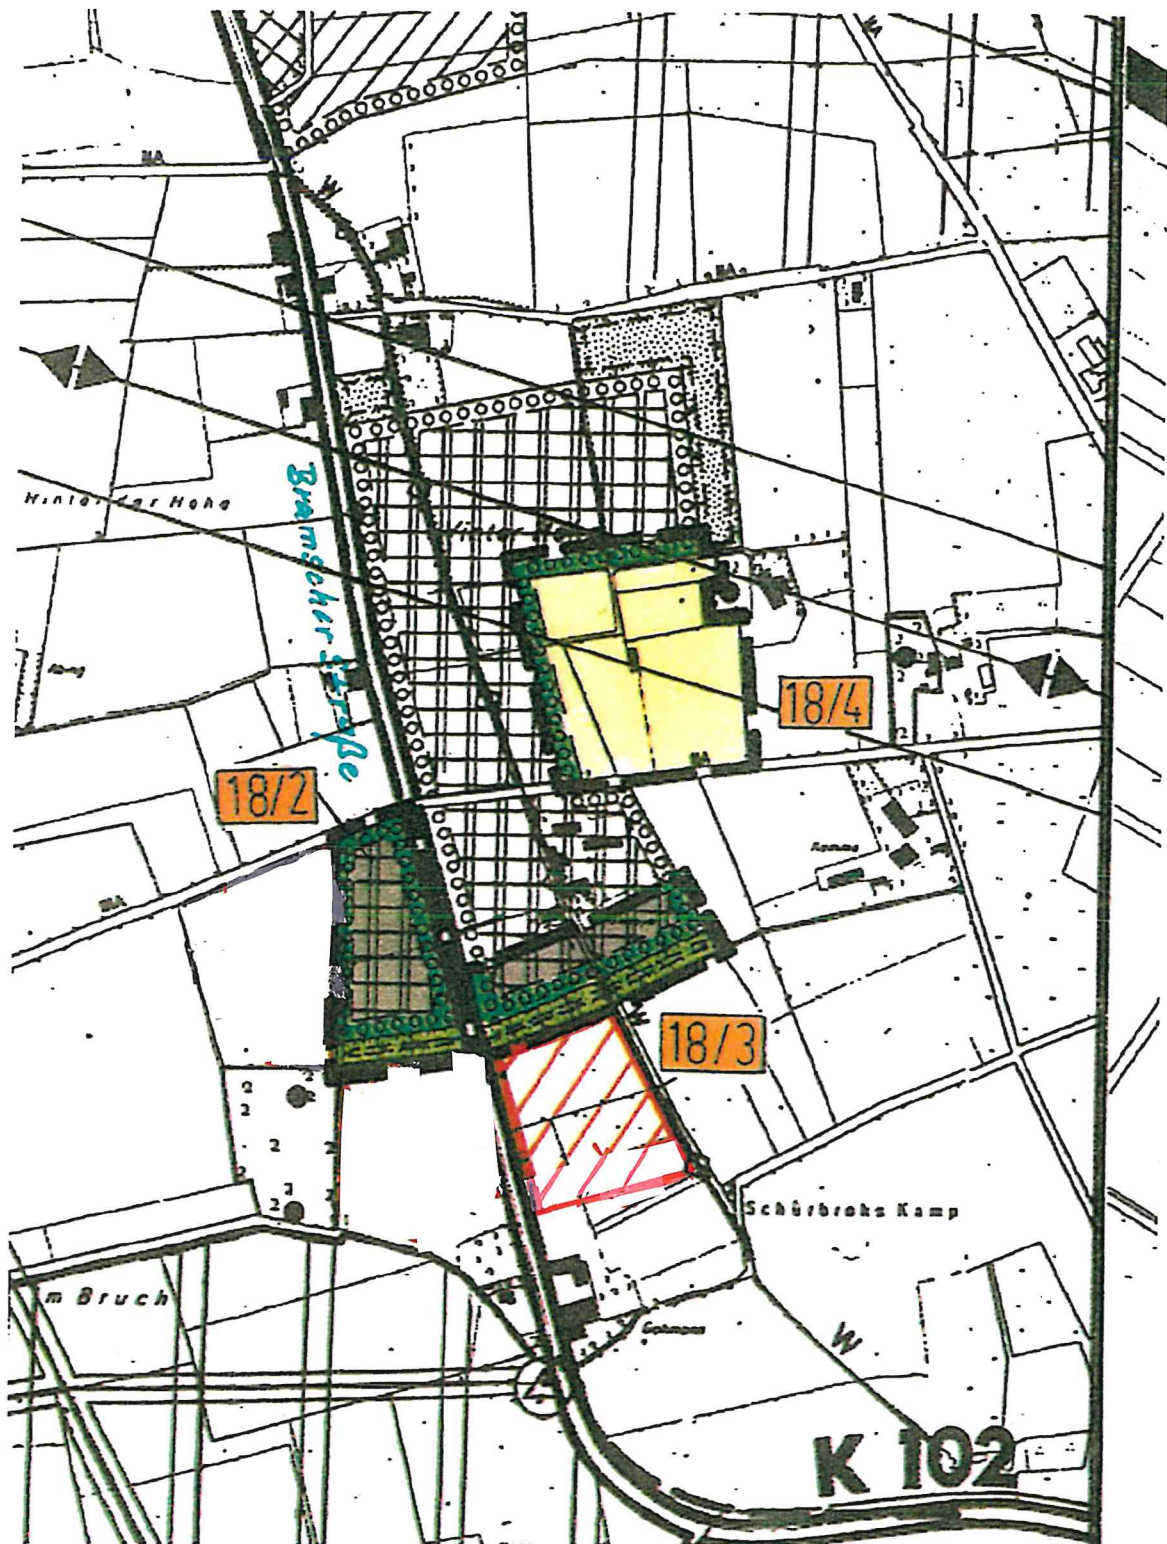

Auszug aus der 18. F-Planänderung mit Darstellung der geplanten Erweiterungsfläche der GE-Gebiete östlich der Bramscher Straße.

