


Anlage 1:

31. Änderung des Flächennutzungsplanes
Änderungsbereich Neuenkirchen, westlich der Bramscher Straße

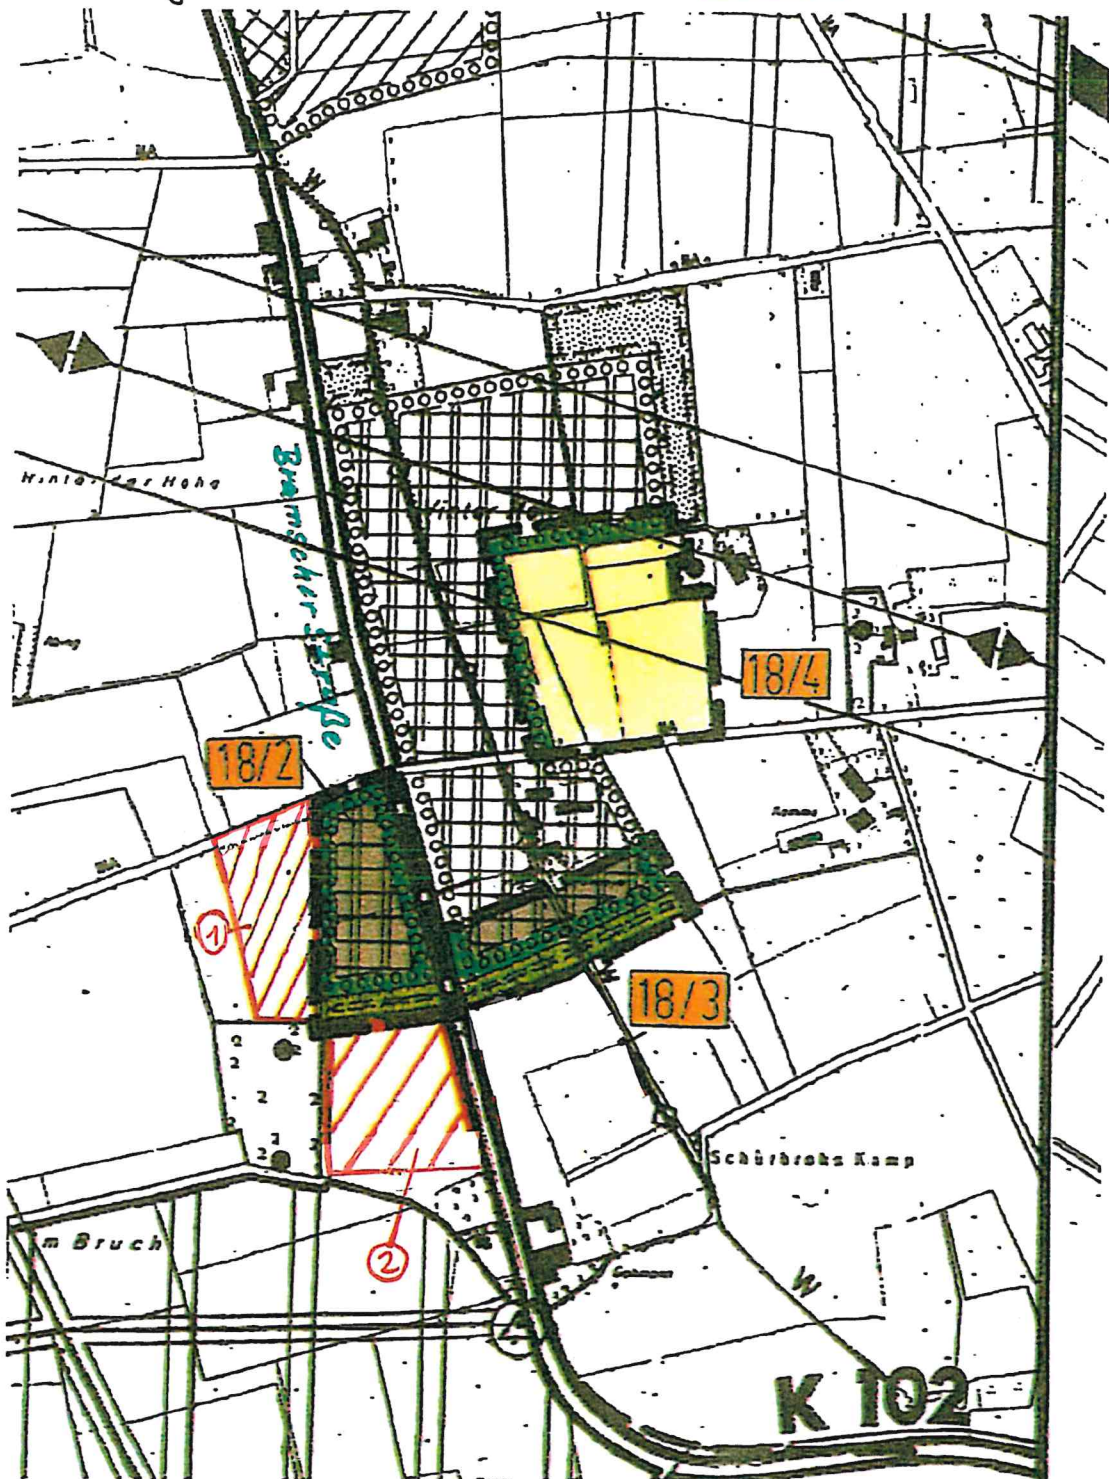

Auszug aus der 18. F-Planänderung mit Darstellung der 2 geplanten Erweiterungsflächen der GE-Gebiete westlich der Bramscher Straße.

23.02.2023

