Lageplan M = 1:500
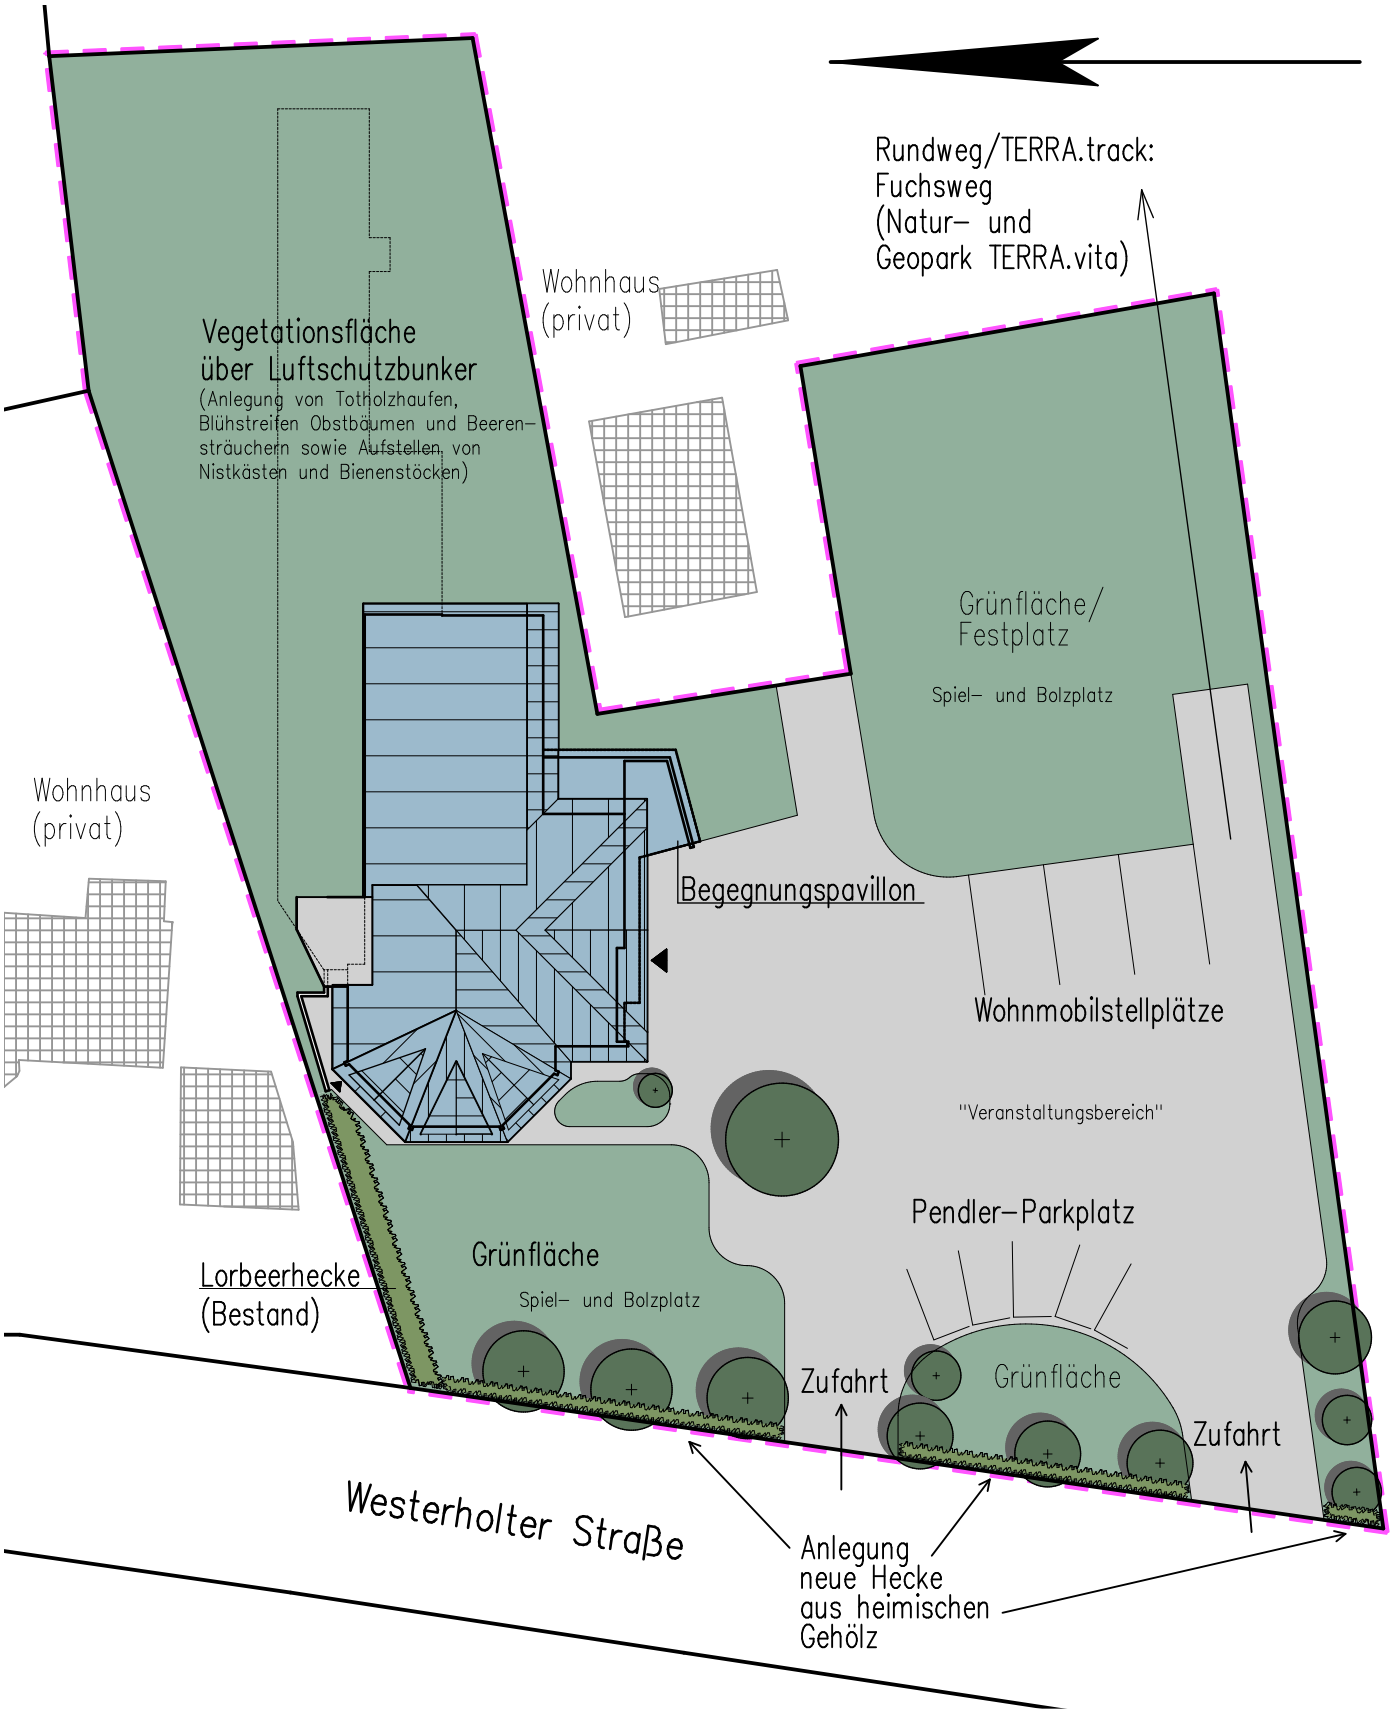
Bauherr: Merzener Schützenverein von 1889 e. V.
Bausache: Energetische Sanierung sowie Umstrukturierung eines Schützenhauses zum "Dorfgemeinschaftshaus"
Bauort: 49586 Merzen, Westerholter Straße 28
Gemarkung: Lechtrup, Flur: 002, Flurstück: 70/6