


FLURKARTENAUSZUG, GEMEINDE 49586 NEUENKIRCHEN



Samtgemeinde Neuenkirchen
Der Samtgemeindebürgermeister
Alte Poststraße 5-7
49586 Neuenkirchen

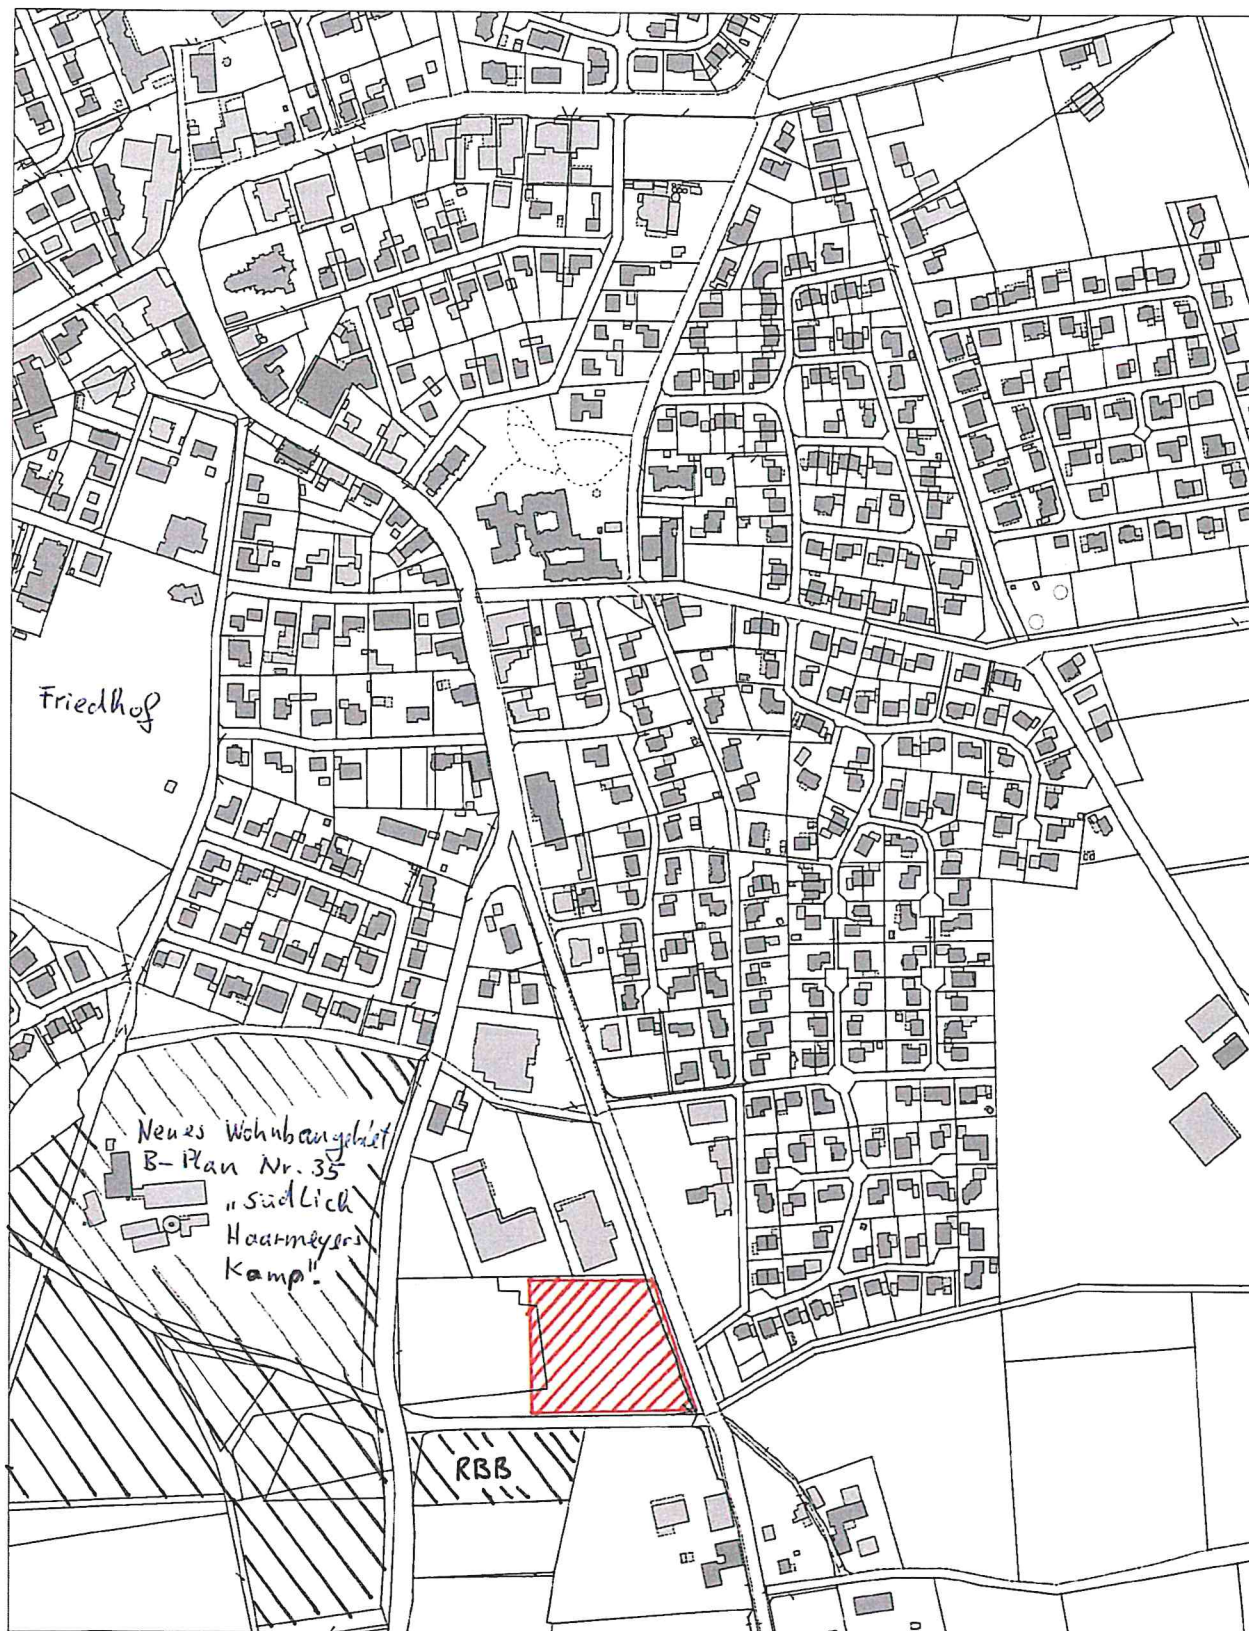

= Ausweisung eines
Sondergebietes für
größtflächigen

Einzelhandel westlich der
Bramscher Straße

Sachbearbeiter:	
Unterschrift:	
Zeichnung Nr.:	
Datum: 08.11.22	Maßstab: 1:5000

RBB = Regenrückhaltebecken