Anlage 1:

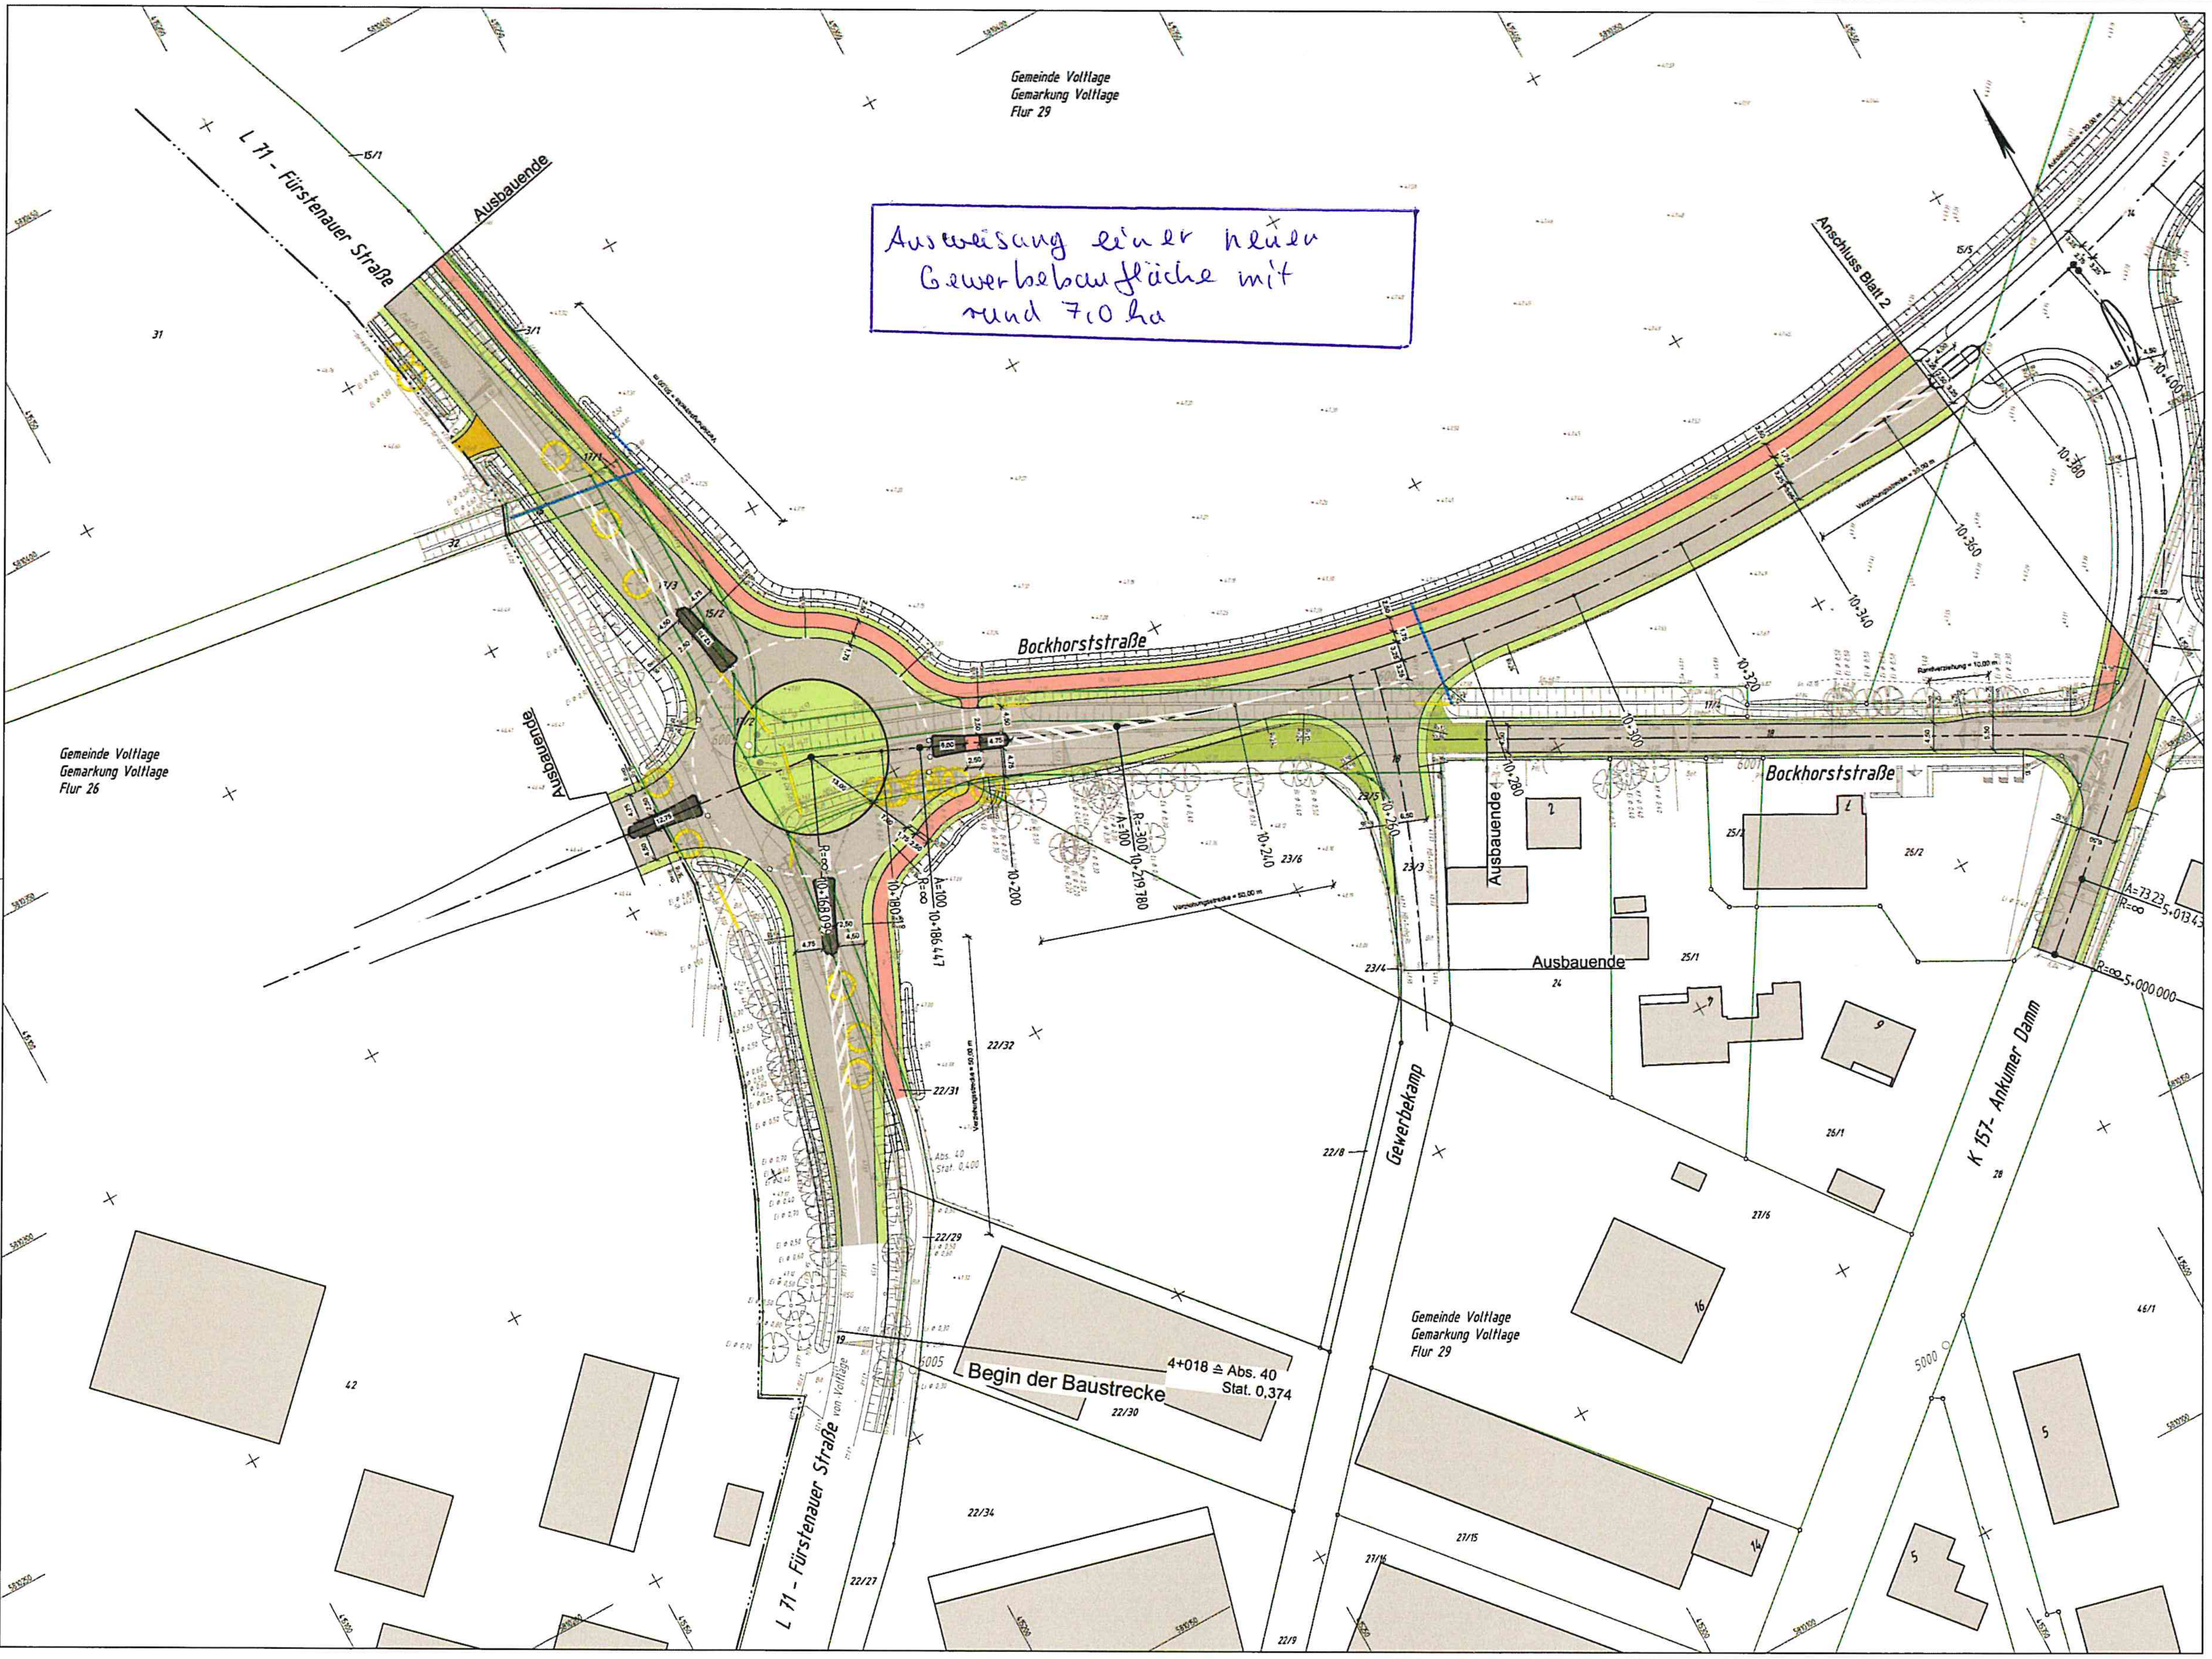

Voltlage

Legende											
			Stationspunkt		Zufahrt / Zugang		Verteilerkasten		Denkmal		Nadelbaum
			OD-Stein		Straßenablauf		Schilderpfahl, Gas		Findling		Laubgebüsch
	Gemeindegrenze		Ortsschild		Durchlass		Schilderpfahl, Wasser		Fahne		Nadelgebüsch
	Gemarkungsgrenze		Schild		Schieber, Wasser		Schacht vorhanden		Mauerpfeiler 0,4		Hecke
	Flurgrenze		Straßenbeleuchtung		Hydrant, Unterflur		Stützmauer		Mast Stahlrohr		Zaun
	Lagefestpunkt		Haltestelle		Schaltkasten, oberirdisch		Mauer		Laubbaum		

Zeichenerklärung siehe Extrablatt

Bezugssystem Lage: ETRS89, UTM Zone 32, Bezugssystem Höhe: DHHN 92

1 2 3 4 5 6 7 8 9 10 11 12 13 14 15 16 17 18 19 20 21 22 23

Entwurfsverfasser

eberhardt - die ingenieure gbr
Bahnhofstraße 1
49545 Tecklenburg

Kommunikation:
Tel.: 05482 - 9899-100
Fax: 05482 - 9899-101
www.die-ing.de

Tecklenburg, 2021-08-

Projekt-Nr.: 01 16 012		
	Datum	Zeichen
bearbeitet	2021/08	cg
gezeichnet	2021/08	us
geprüft		

Landkreis Osnabrück
Die Landrätin
Fachdienst 9 Straßen

Am Schölerberg 1 · 49082 Osnabrück
Tel. 0541 501 4064 - Fax 0541 501 64084
E-Mail: kreisstrassen@landkreis-osnabrueck.de

Nr.	Art der Änderung	Datum	Zeichen

VORUNTERSUCHUNG

Straße: K 157 Nächster Ort: Voltlage

Abschnitts-Nr.: 10 von Stat. 0,353 bis Stat. 3,330
Abschnitts-Nr.: 20 von Stat. 0,003 bis Stat. 0,972
Abschnitts-Nr.: 30 von Stat. 0,004 bis Stat. 2,618

Projekt-Nr.: 157.05/07/09

Unterlage : 5
Blatt-Nr. : 1

Lageplan

Maßstab: 1 : 500

Fahrbahnausbau und Radwegneubau von der OD Voltlage (L 71) bis zur B 218; Ausbau des Knotenpunktes von K 157 / K 154 zu einem KVP

von Abs.10 Stat. 0+000 bis Abs.10 Stat. 0+370

Aufgestellt:
Osnabrück, den __.__.2021
Landkreis Osnabrück
Fachdienst 9 Straßen

im Auftrag ....

Vorabzug
Stand: 2021-08-31

P:\01_ST\011601530_Zeichnungen\INFRAVISION\V05_lp_00.dwg(Vestra1)

Grundplan Grundriss		Blatt: 1		hergestellt:
Maßnahme:	K 157, von K 154 bis B 218	Stand vom:	2020-01-27	eberhardt gez. i.A. Spenthof, 23.04.2020
Maßstab:	1: 500	Feldvergleich vom:	-	Unterschrift / Datum

Grundplan Kataster		Blatt: 1		hergestellt:
Maßnahme:	K 157, von K 154 bis B 218	Stand vom:	-	Kataster
Maßstab:	1: 500	Grundlage:	ALK	Unterschrift / Datum