


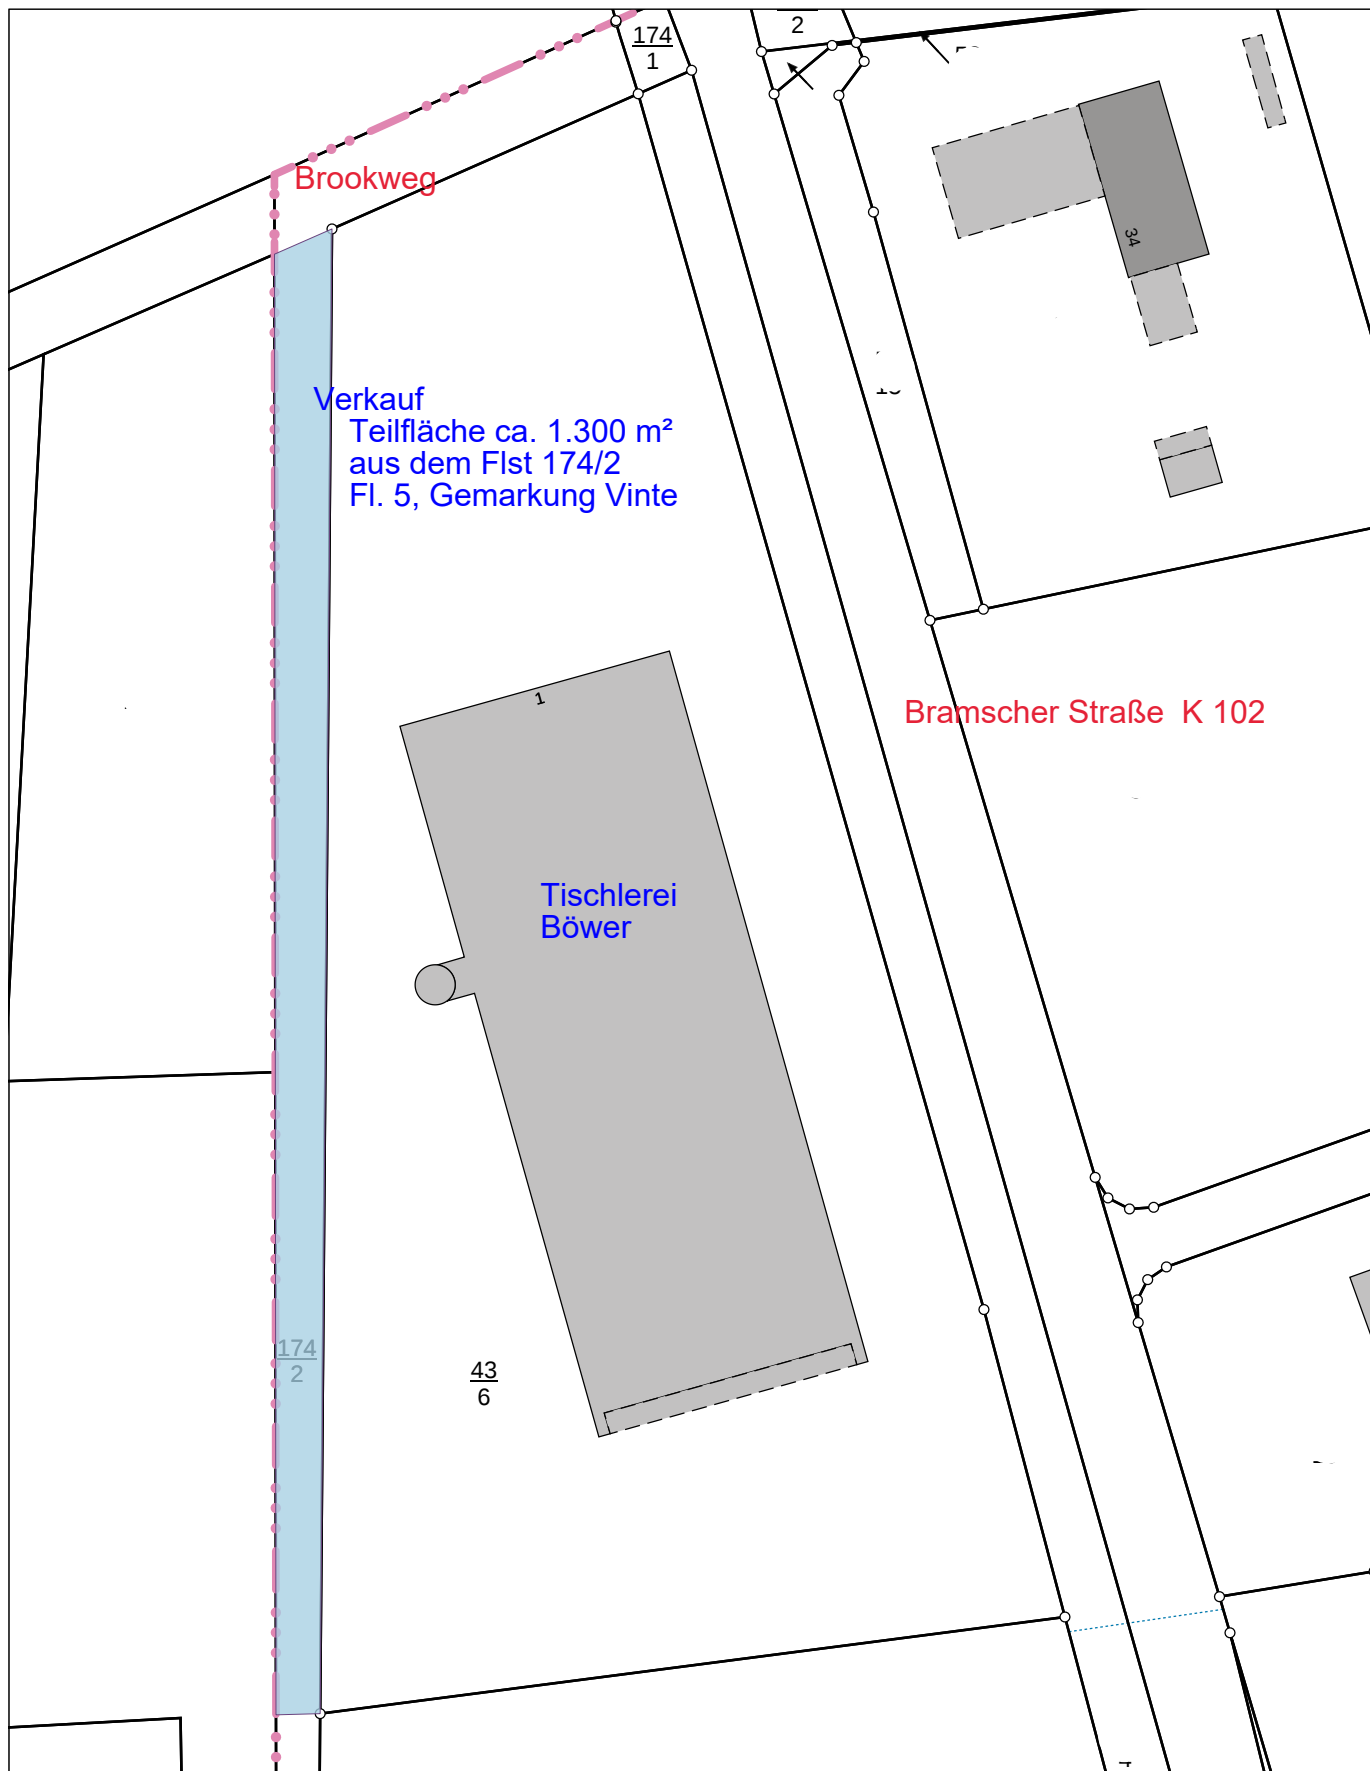

Samtgemeinde Neuenkirchen
Der Samtgemeindebürgermeister
Alte Poststraße 5-7
49586 Neuenkirchen

Sachbearbeiter:	
Unterschrift:	
Zeichnung Nr.:	
Datum: 22.08.23	Maßstab: 1:1000