



Flurkartenauszug der Bauortsgemeinde Voltlage
 Hier: VORSCHAUFLÄCHE Gewerbegebietentwicklung

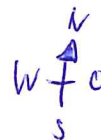

26.6.2023 Bu.

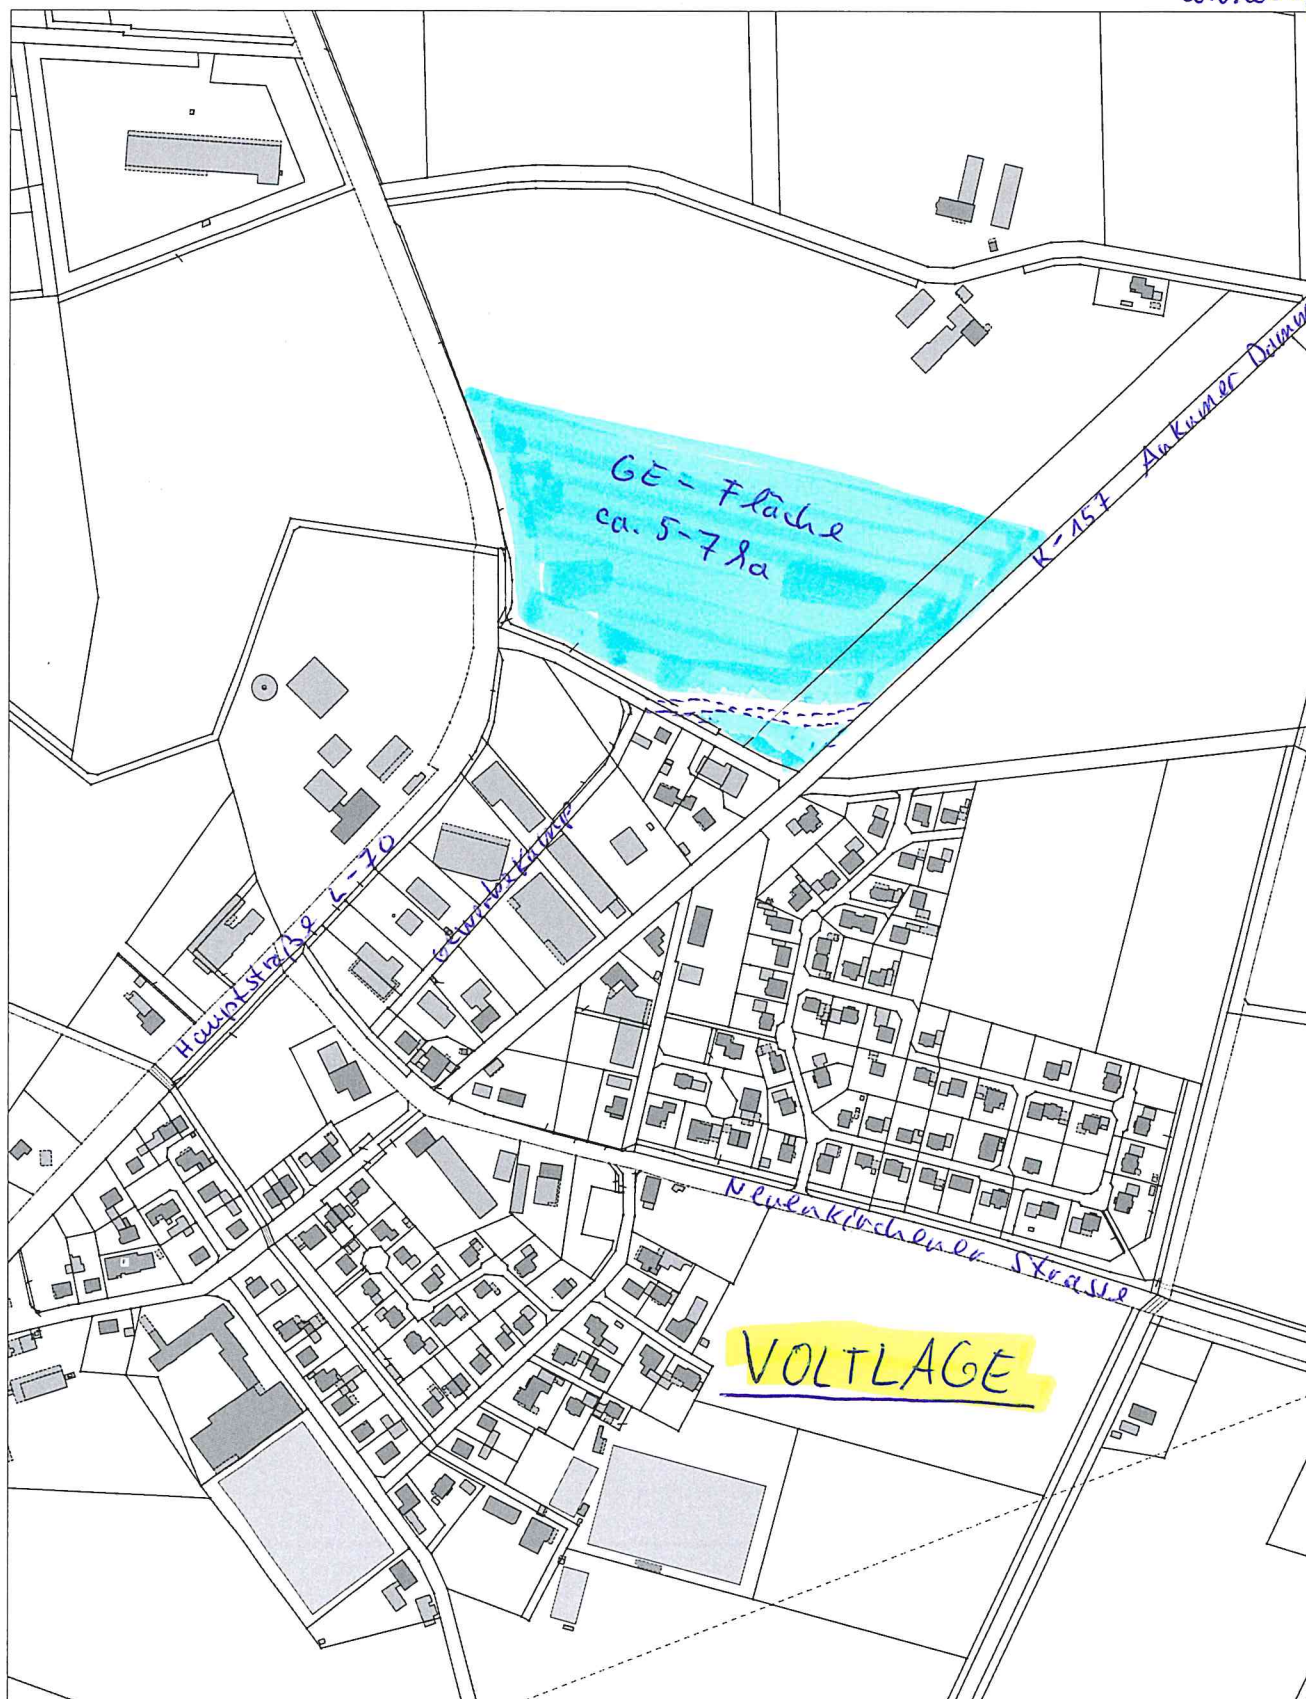

Samtgemeinde Neuenkirchen
 Der Samtgemeindebürgermeister
 Alte Poststraße 5-7
 49586 Neuenkirchen

Sachbearbeiter:	
Unterschrift:	
Zeichnung Nr.:	
Datum: 26.06.23	Maßstab: 1:5000