


39. Änderung des Flächennutzungsplanes
Ausweisung einer Gewerbefläche (Interkommunales Gewerbegebiet)

28.11.2023
Bu.

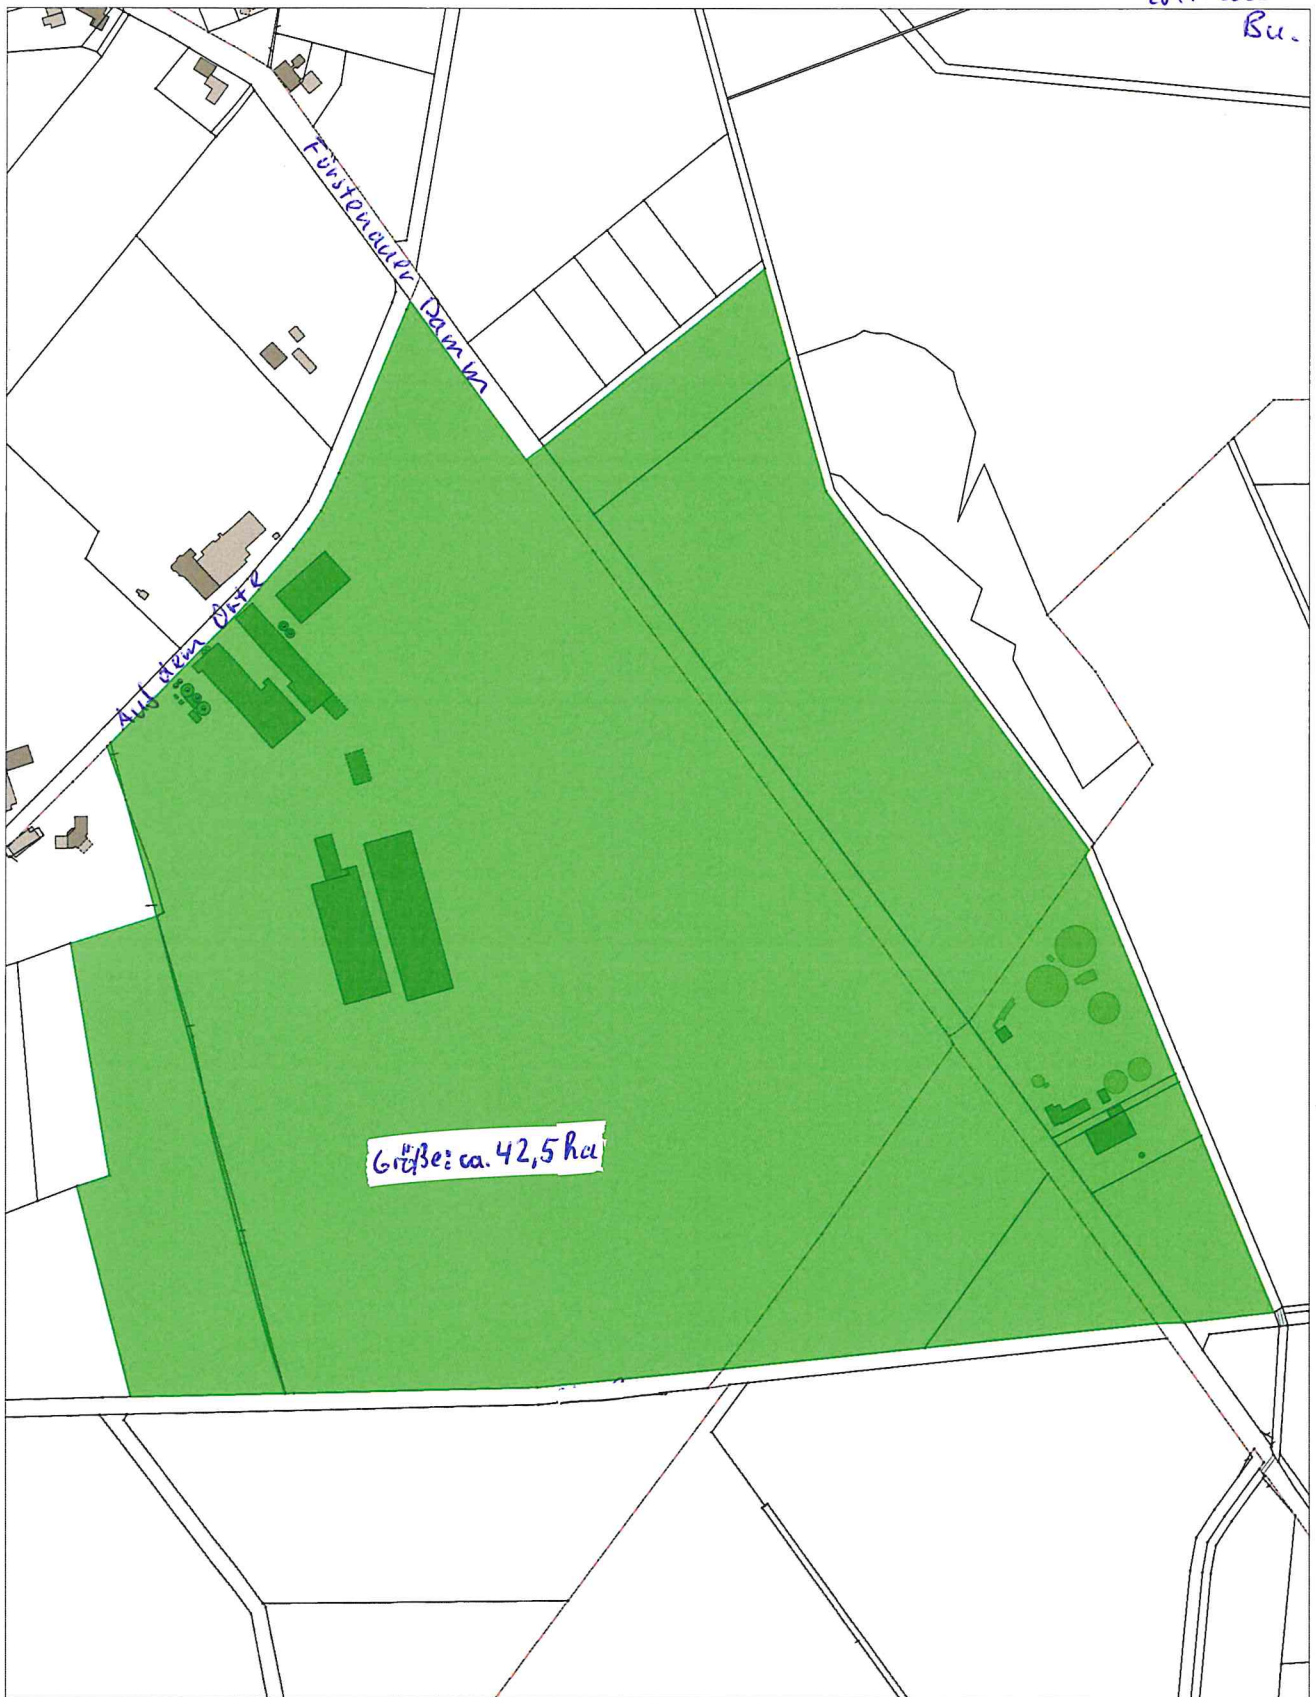

Samtgemeinde Neuenkirchen
Der Samtgemeindebürgermeister
Alte Poststraße 5-7
49586 Neuenkirchen

Anlage 1:

Sachbearbeiter:	
Unterschrift:	
Zeichnung Nr.:	
Datum: 28.11.23	Maßstab: 1:5000

Flurkartenauszug: Außenbereich Gemeinde Merzen / Gemeinde Neuenkirchen