


FF-PV-Anlage Innovar Solar

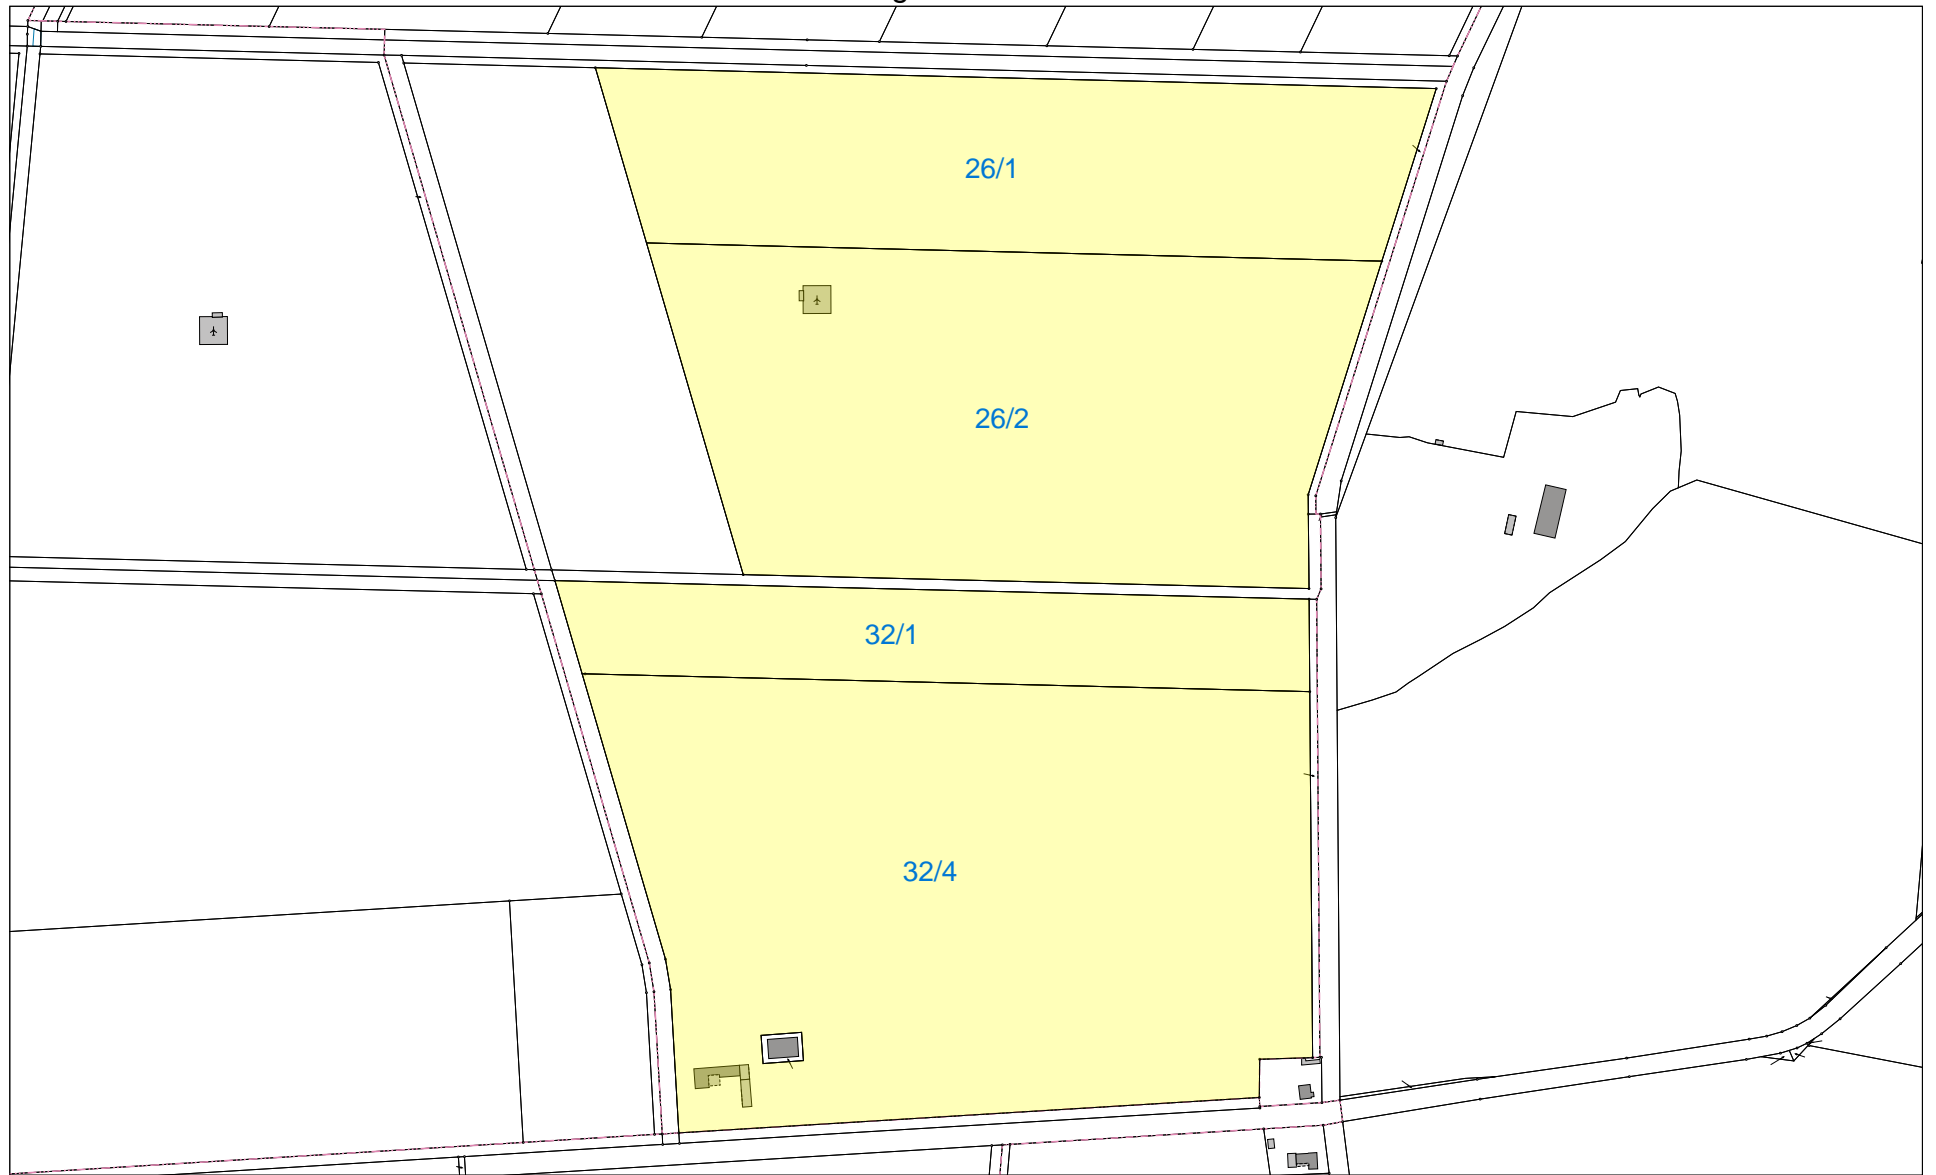

Samtgemeinde Neuenkirchen Gemeinde Volllage, Gemarkung Höckel, Flur 32, Flurstücke 26/1 und 26/2 und 32/1 und 32/4
Der Samtgemeindebürgermeister
Alte Poststraße 5-7
49586 Neuenkirchen

Sachbearbeiter:	Katja Köneke
Unterschrift:	
Zeichnung Nr.:	
Datum: 12.11.25	Maßstab: 1:5000