


FF-PV-Anlagen wpd

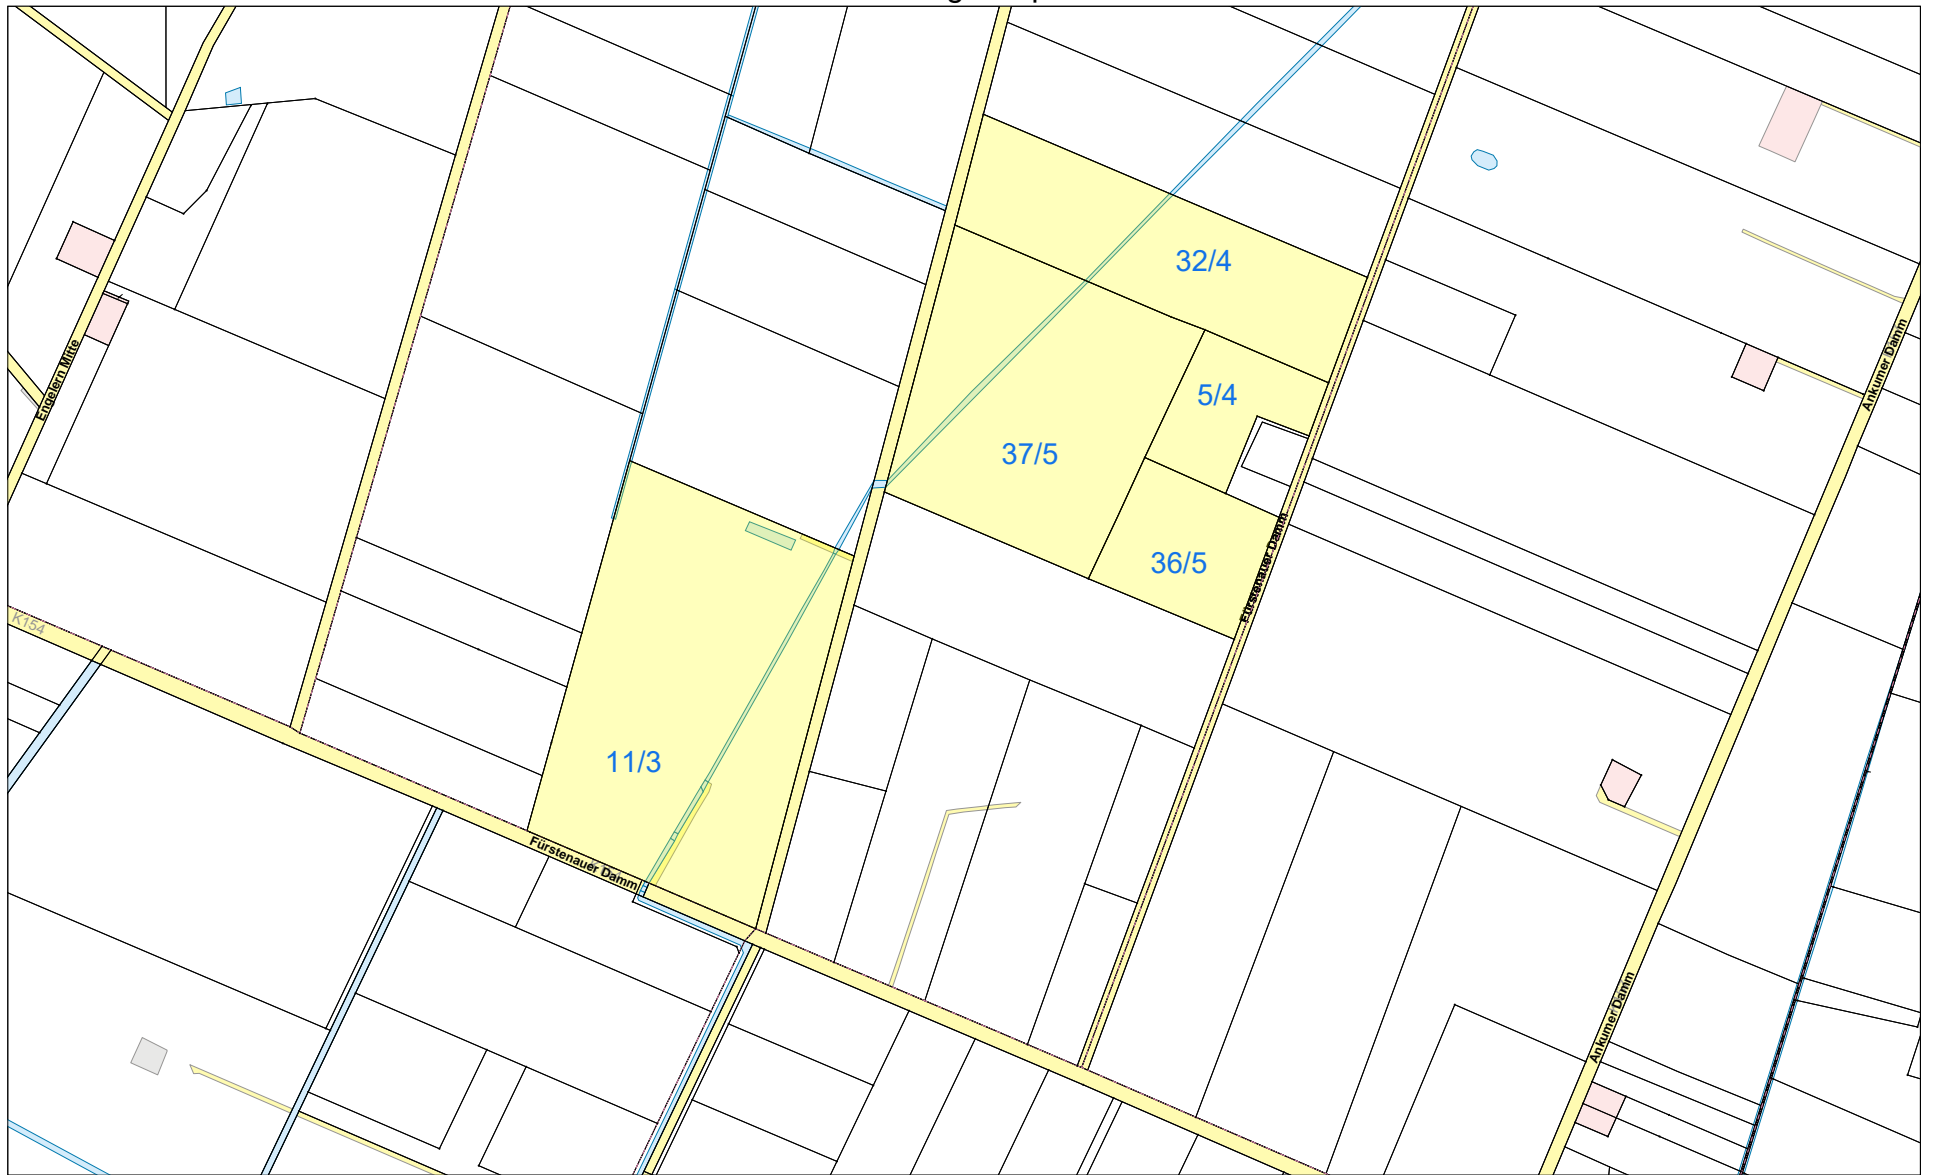

Samtgemeinde Neuenkirchen
Der Samtgemeindebürgermeister
Alte Poststraße 5-7
49586 Neuenkirchen

Sachbearbeiter:	Katja Köneke
Unterschrift:	
Zeichnung Nr.:	
Datum: 29.10.25	Maßstab: 1:7933