


FF-PV-Anlage Wilke

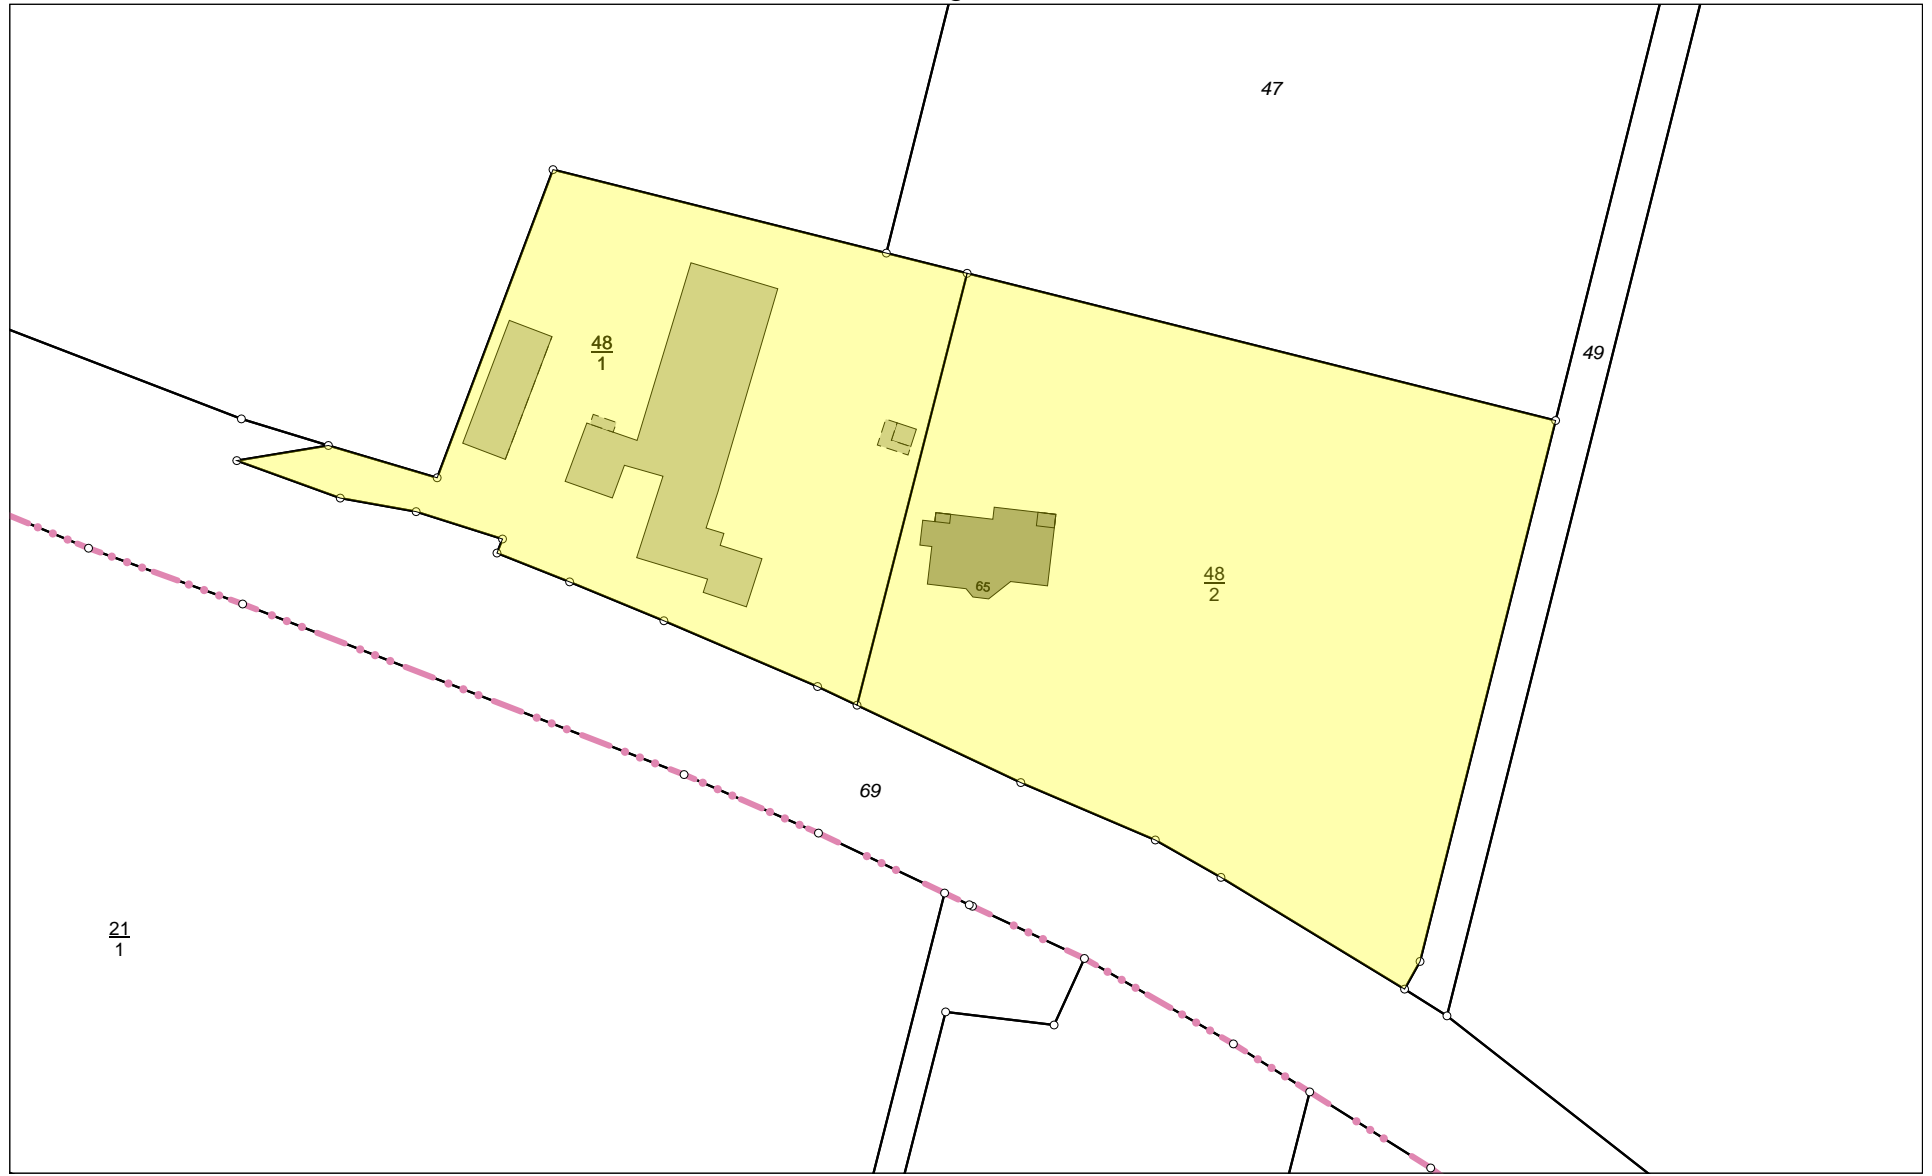

Samtgemeinde Neuenkirchen Gemeinde Merzen, Gemarkung Plaggenschale, Flur 7, Flurstück 48/1 und 48/2
Der Samtgemeindebürgermeister
Alte Poststraße 5-7
49586 Neuenkirchen

Sachbearbeiter:	Katja Köneke
Unterschrift:	
Zeichnung Nr.:	
Datum: 03.11.25	Maßstab: 1:1250