


Gemarkung Neuenkirchen, Flur 5, Flurstück 66/1

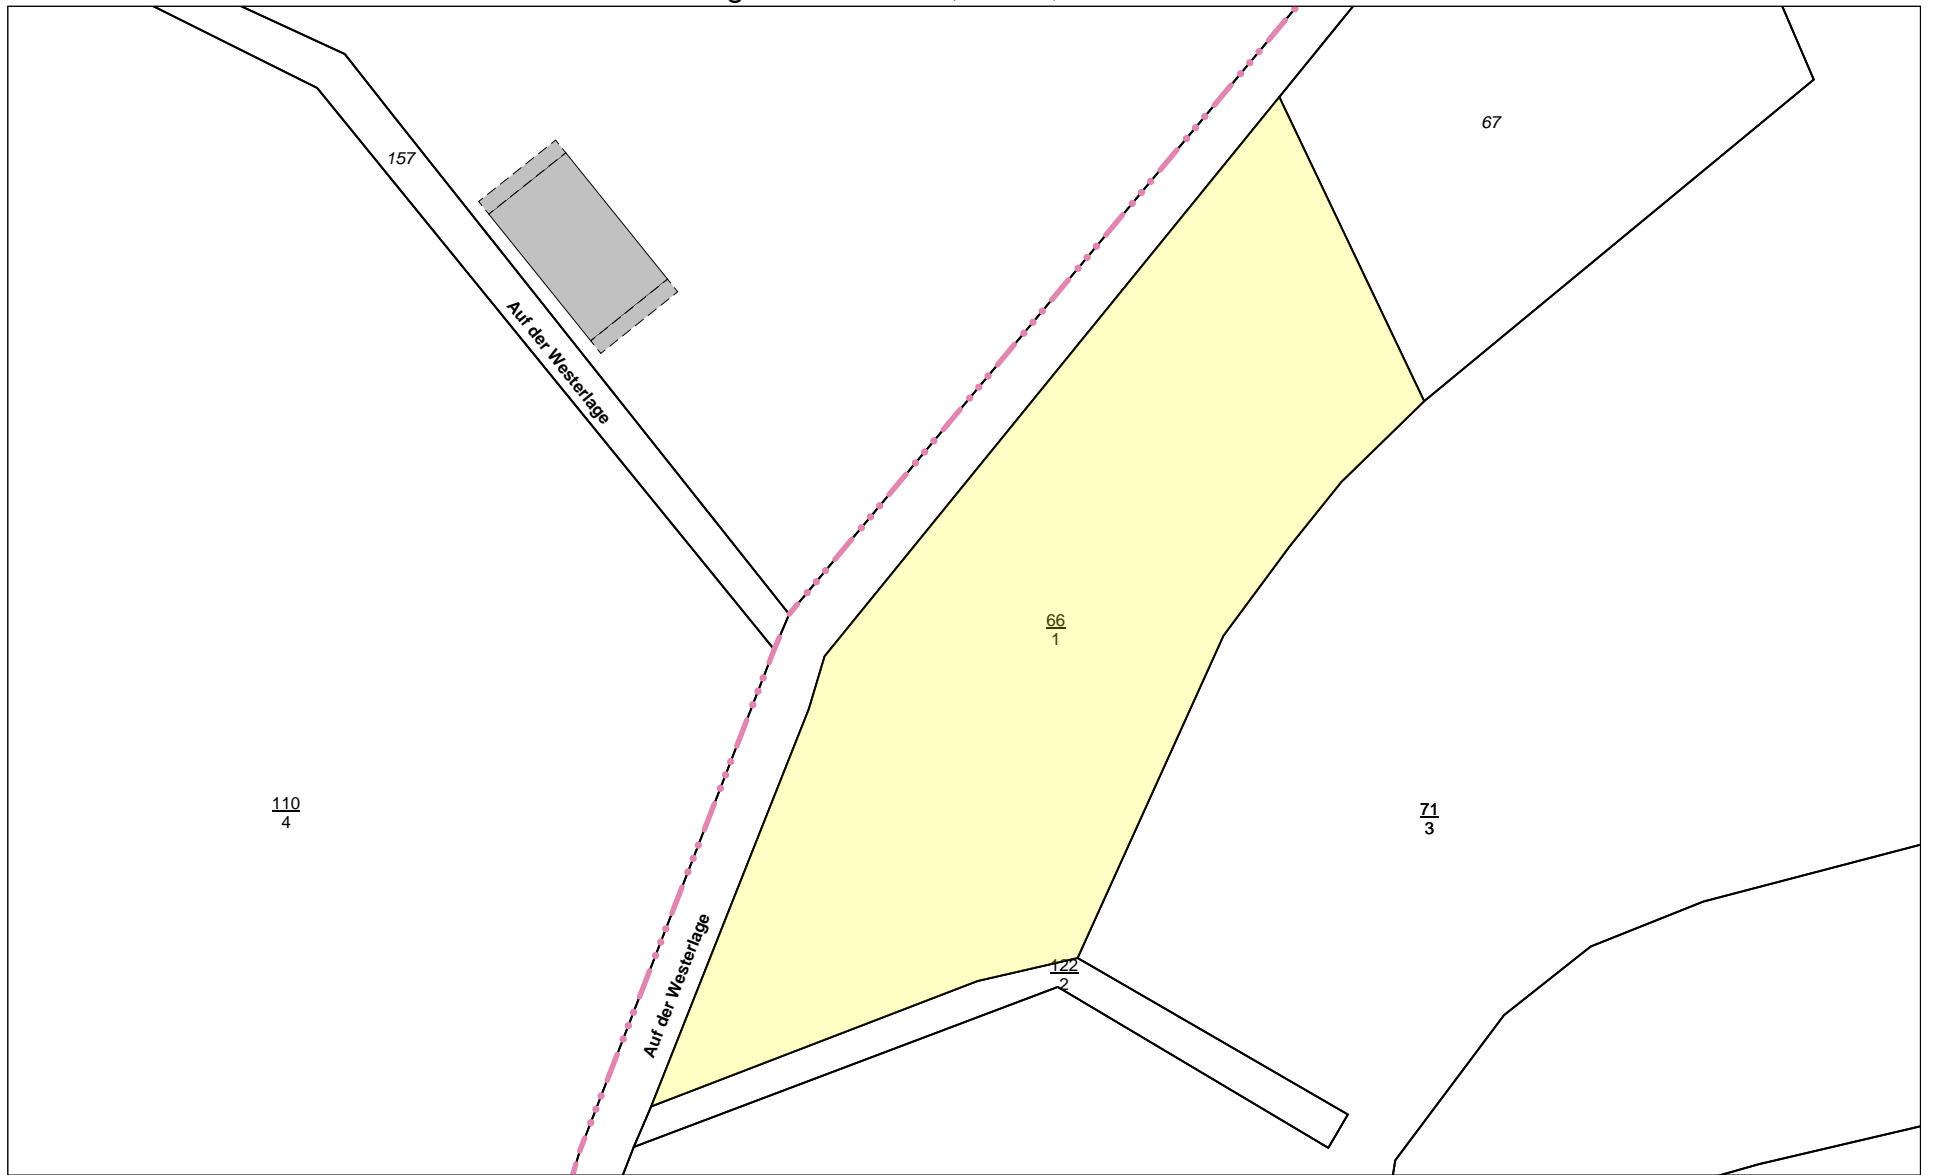

Samtgemeinde Neuenkirchen
Der Samtgemeindebürgermeister
Alte Poststraße 5-7
49586 Neuenkirchen

Sachbearbeiter:	I. Schockmann
Unterschrift:	
Zeichnung Nr.:	1
Datum: 07.05.26	Maßstab: 1:1405