


B-Plan Nr. 25 "Wohngebiet Südlich der Neuenkirchener Straße", Voltlage

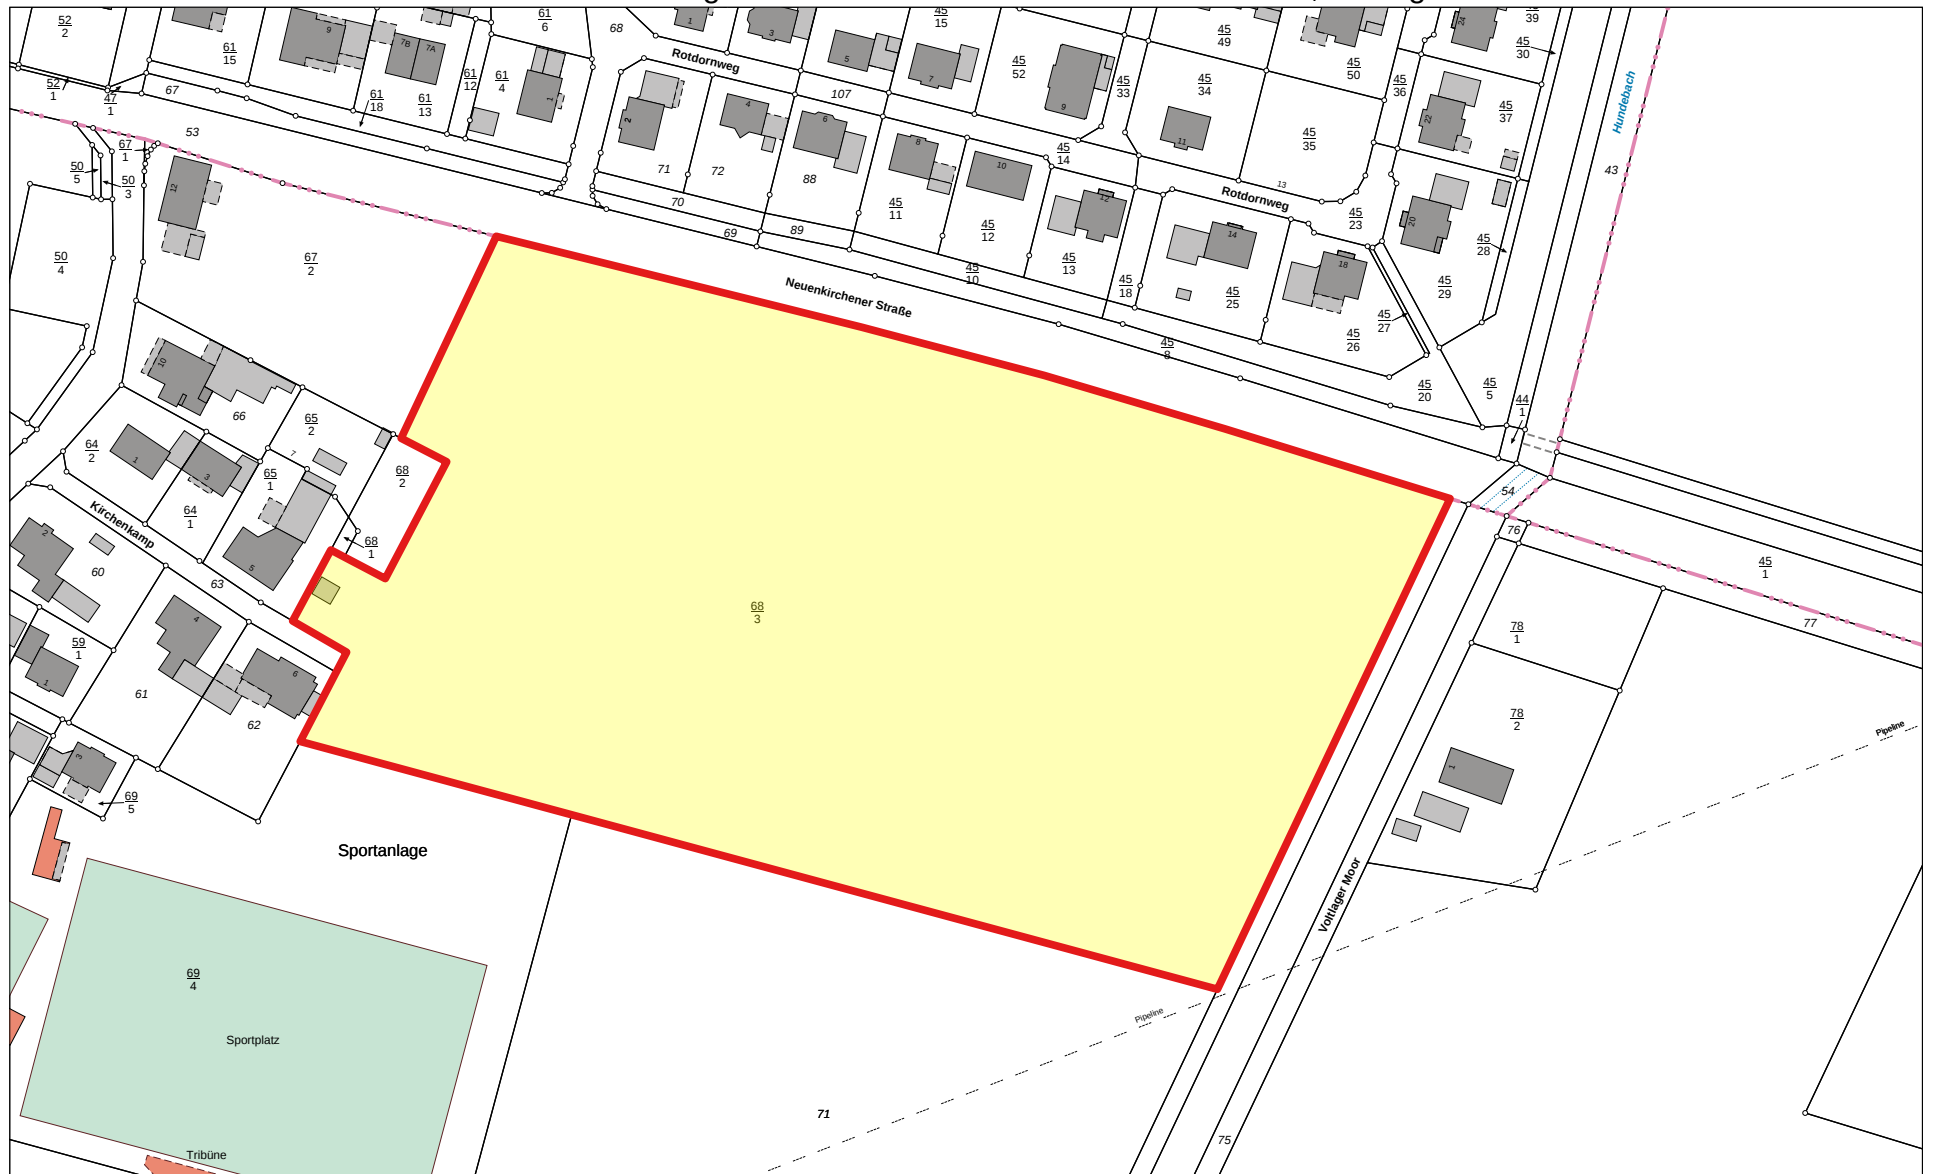

Samtgemeinde Neuenkirchen
Der Samtgemeindebürgermeister
Alte Poststraße 5-7
49586 Neuenkirchen

Sachbearbeiter:	I. Schockmann
Unterschrift:	
Zeichnung Nr.:	
Datum: 20.07.26	Maßstab: 1:2000