



Zu TOP 12 Gemeinschaftshaus

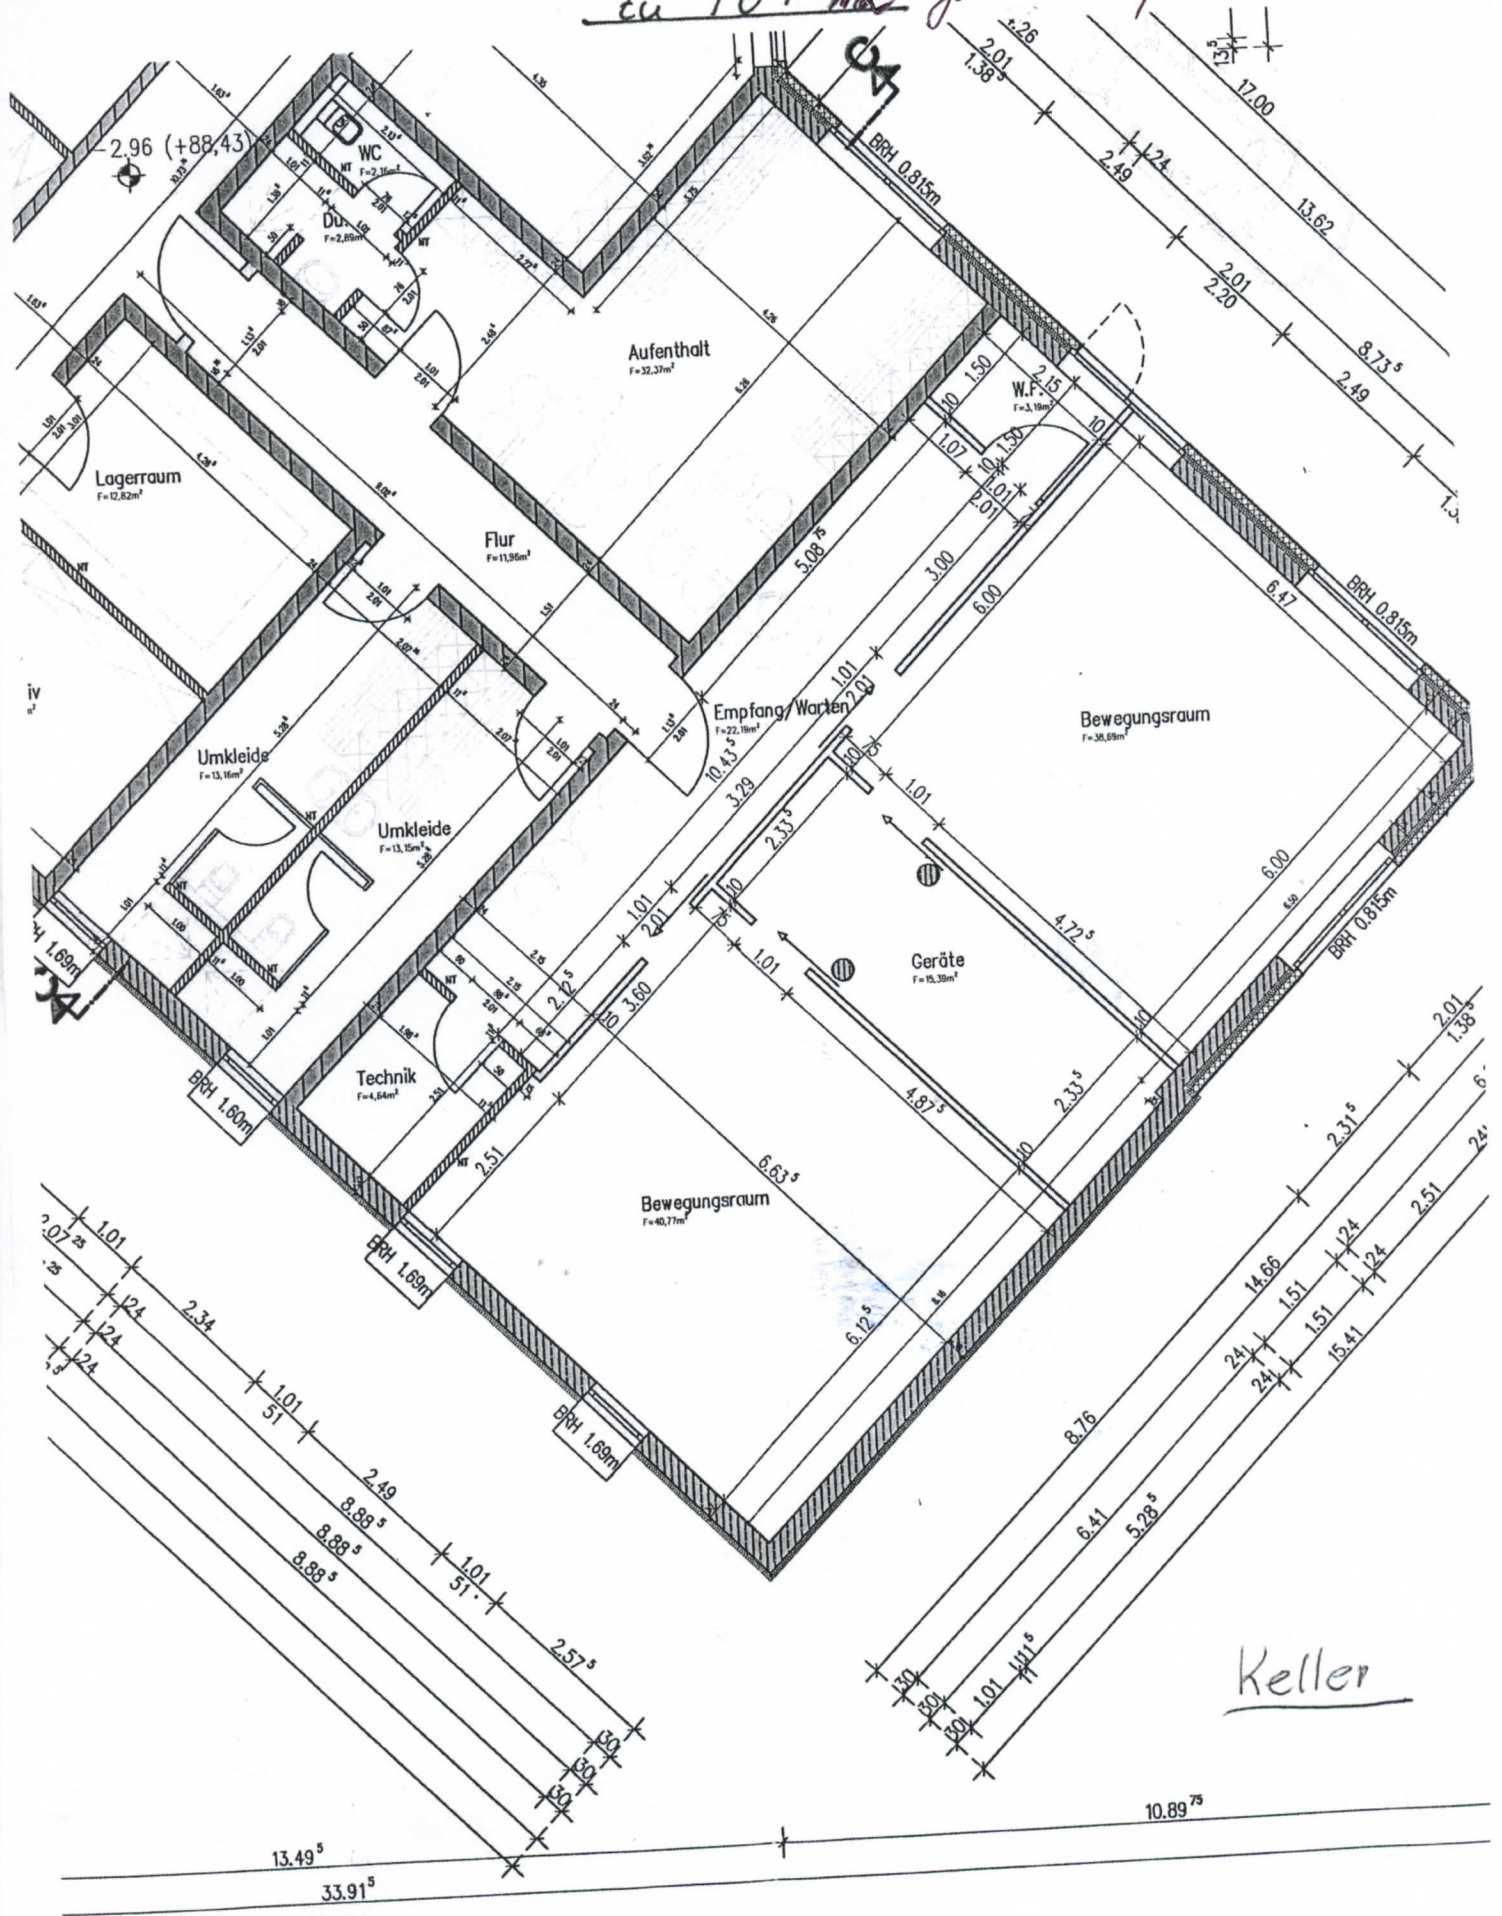

Keller

Zu TOP 12 Gemeinschaftshaus

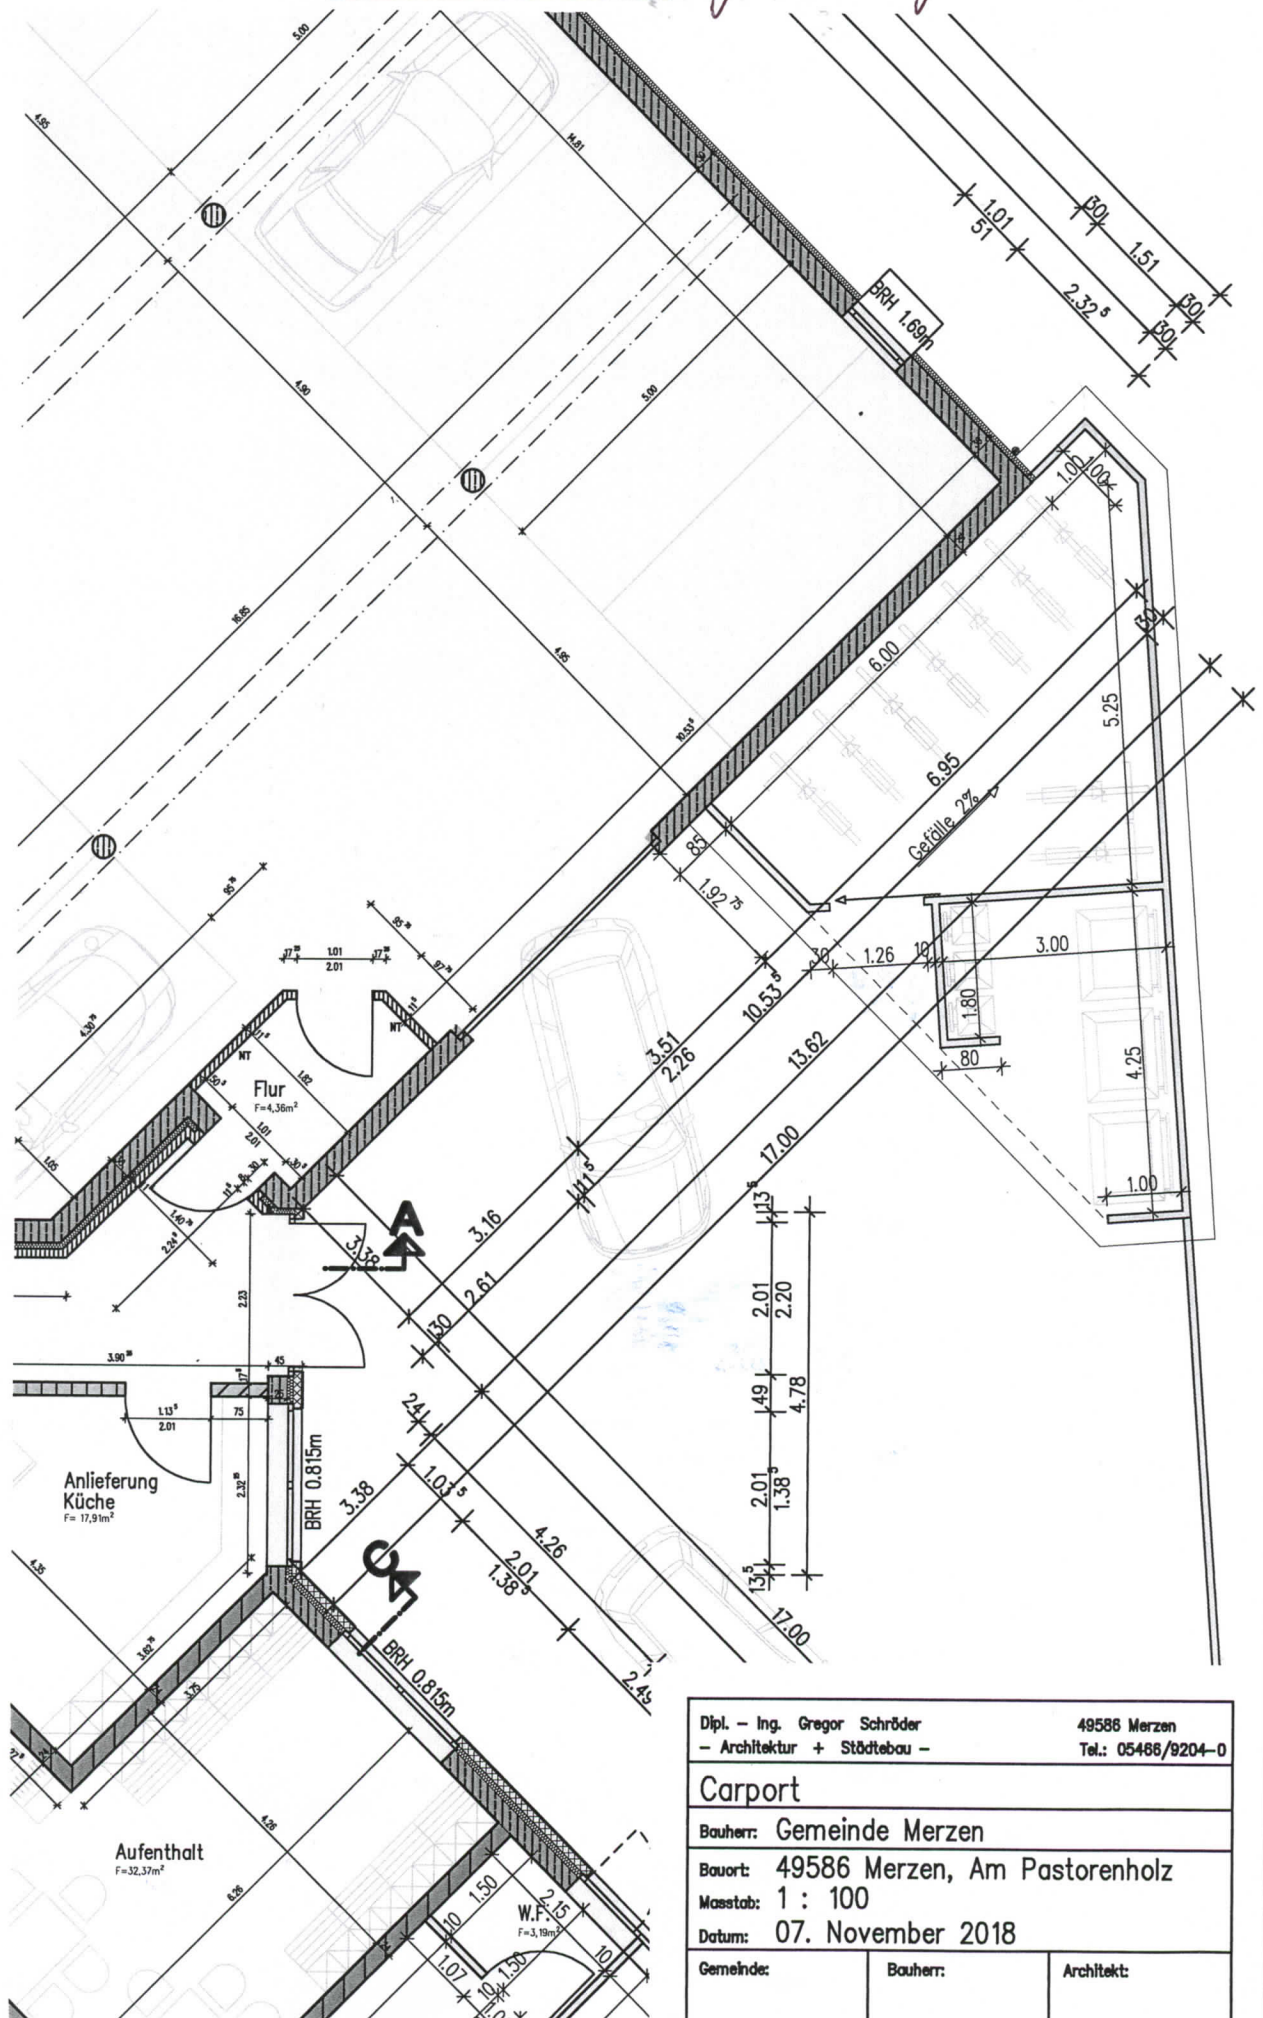

Dipl.-Ing. Gregor Schröder - Architektur + Städtebau -		49586 Merzen Tel.: 05486/9204-0
Carport		
Bauherr: Gemeinde Merzen		
Bauort: 49586 Merzen, Am Pastorenholz		
Maßstab: 1 : 100		
Datum: 07. November 2018		
Gemeinde:	Bauherr:	Architekt: