


Landkreis: Osnabrück  
Gemeinde: Merzen  
Gemarkung: Lechtrup  
Flur: 9  
Maßstab: 1: 1000  
Auftragsnr.: A 19102  
Stand vom: 21.08.2019

VERMESSUNGSBÜRO  
**ALVES**

ÖFFENTLICH BESTELLTE VERMESSUNGSINGENIEURE  
Danziger Straße 17 | 49610 Quakenbrück  
Tel.: 05431/9431-0 | Fax: 05431/9431-31  
www.alves-vermessung.de | info@alves-vermessung.de

## Übersichtsplan

- für Bauanträge nicht geeignet -

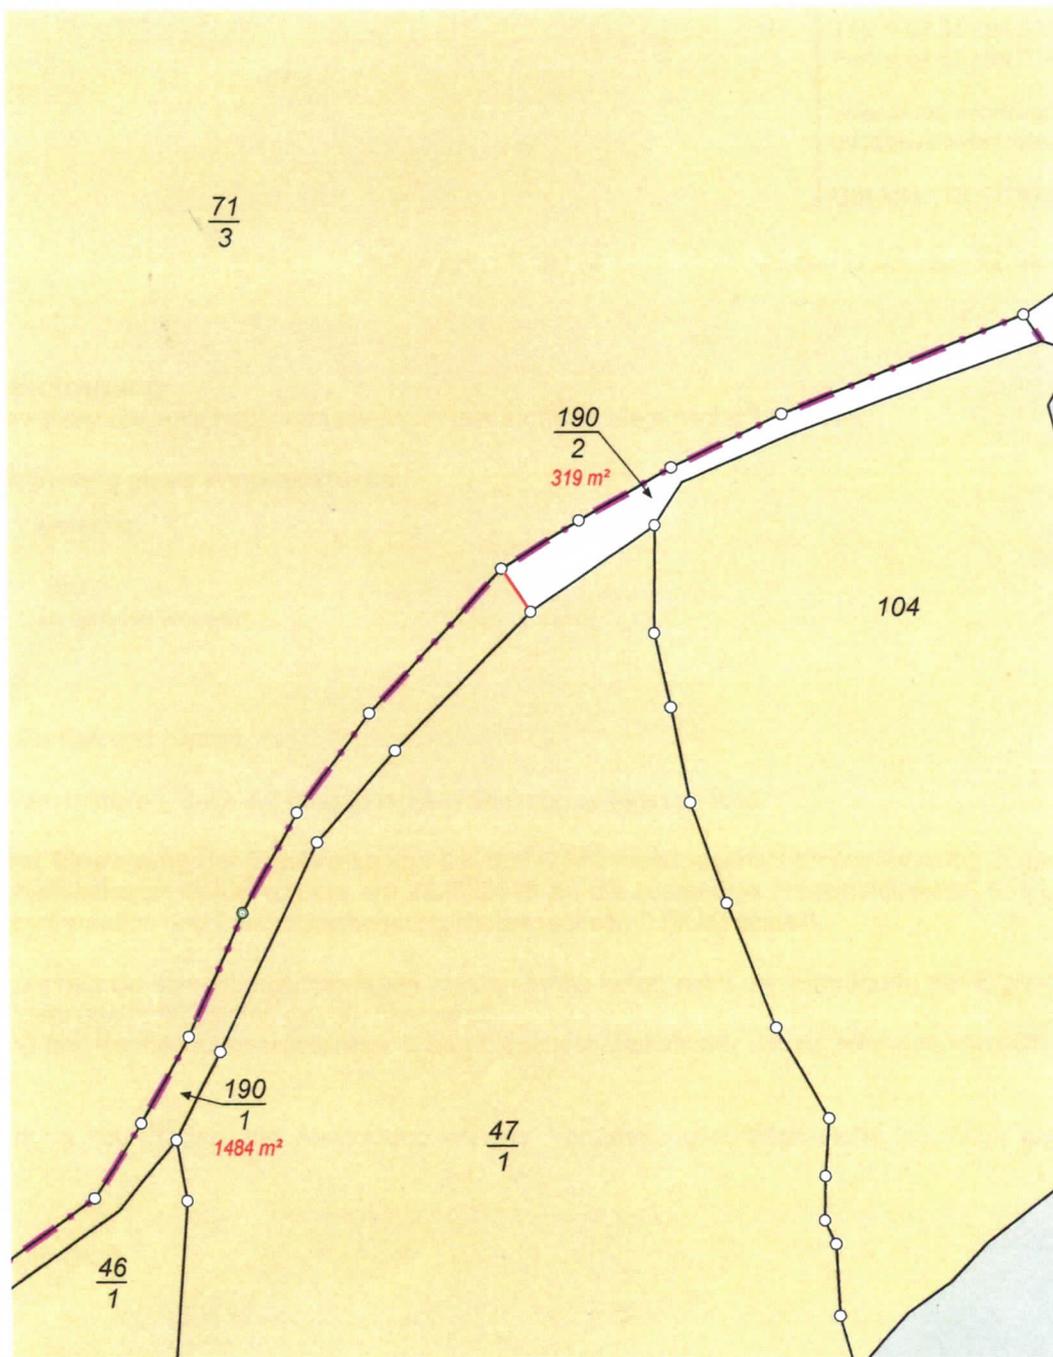

Aufgrund einer Neuberechnung ergibt sich ein Flächenabgang von 38m<sup>2</sup> gegenüber der Buchfläche.

Die Flurstücke 190/1 und 190/2 sind durch Zerlegung des Flurstückes 190  
Grundbuch: Lechtrup Blatt: 371  
Eigentümer: Gemeinde Merzen  
entstanden.  
Die Vermessung ist noch nicht in das Liegenschaftskataster übernommen.