


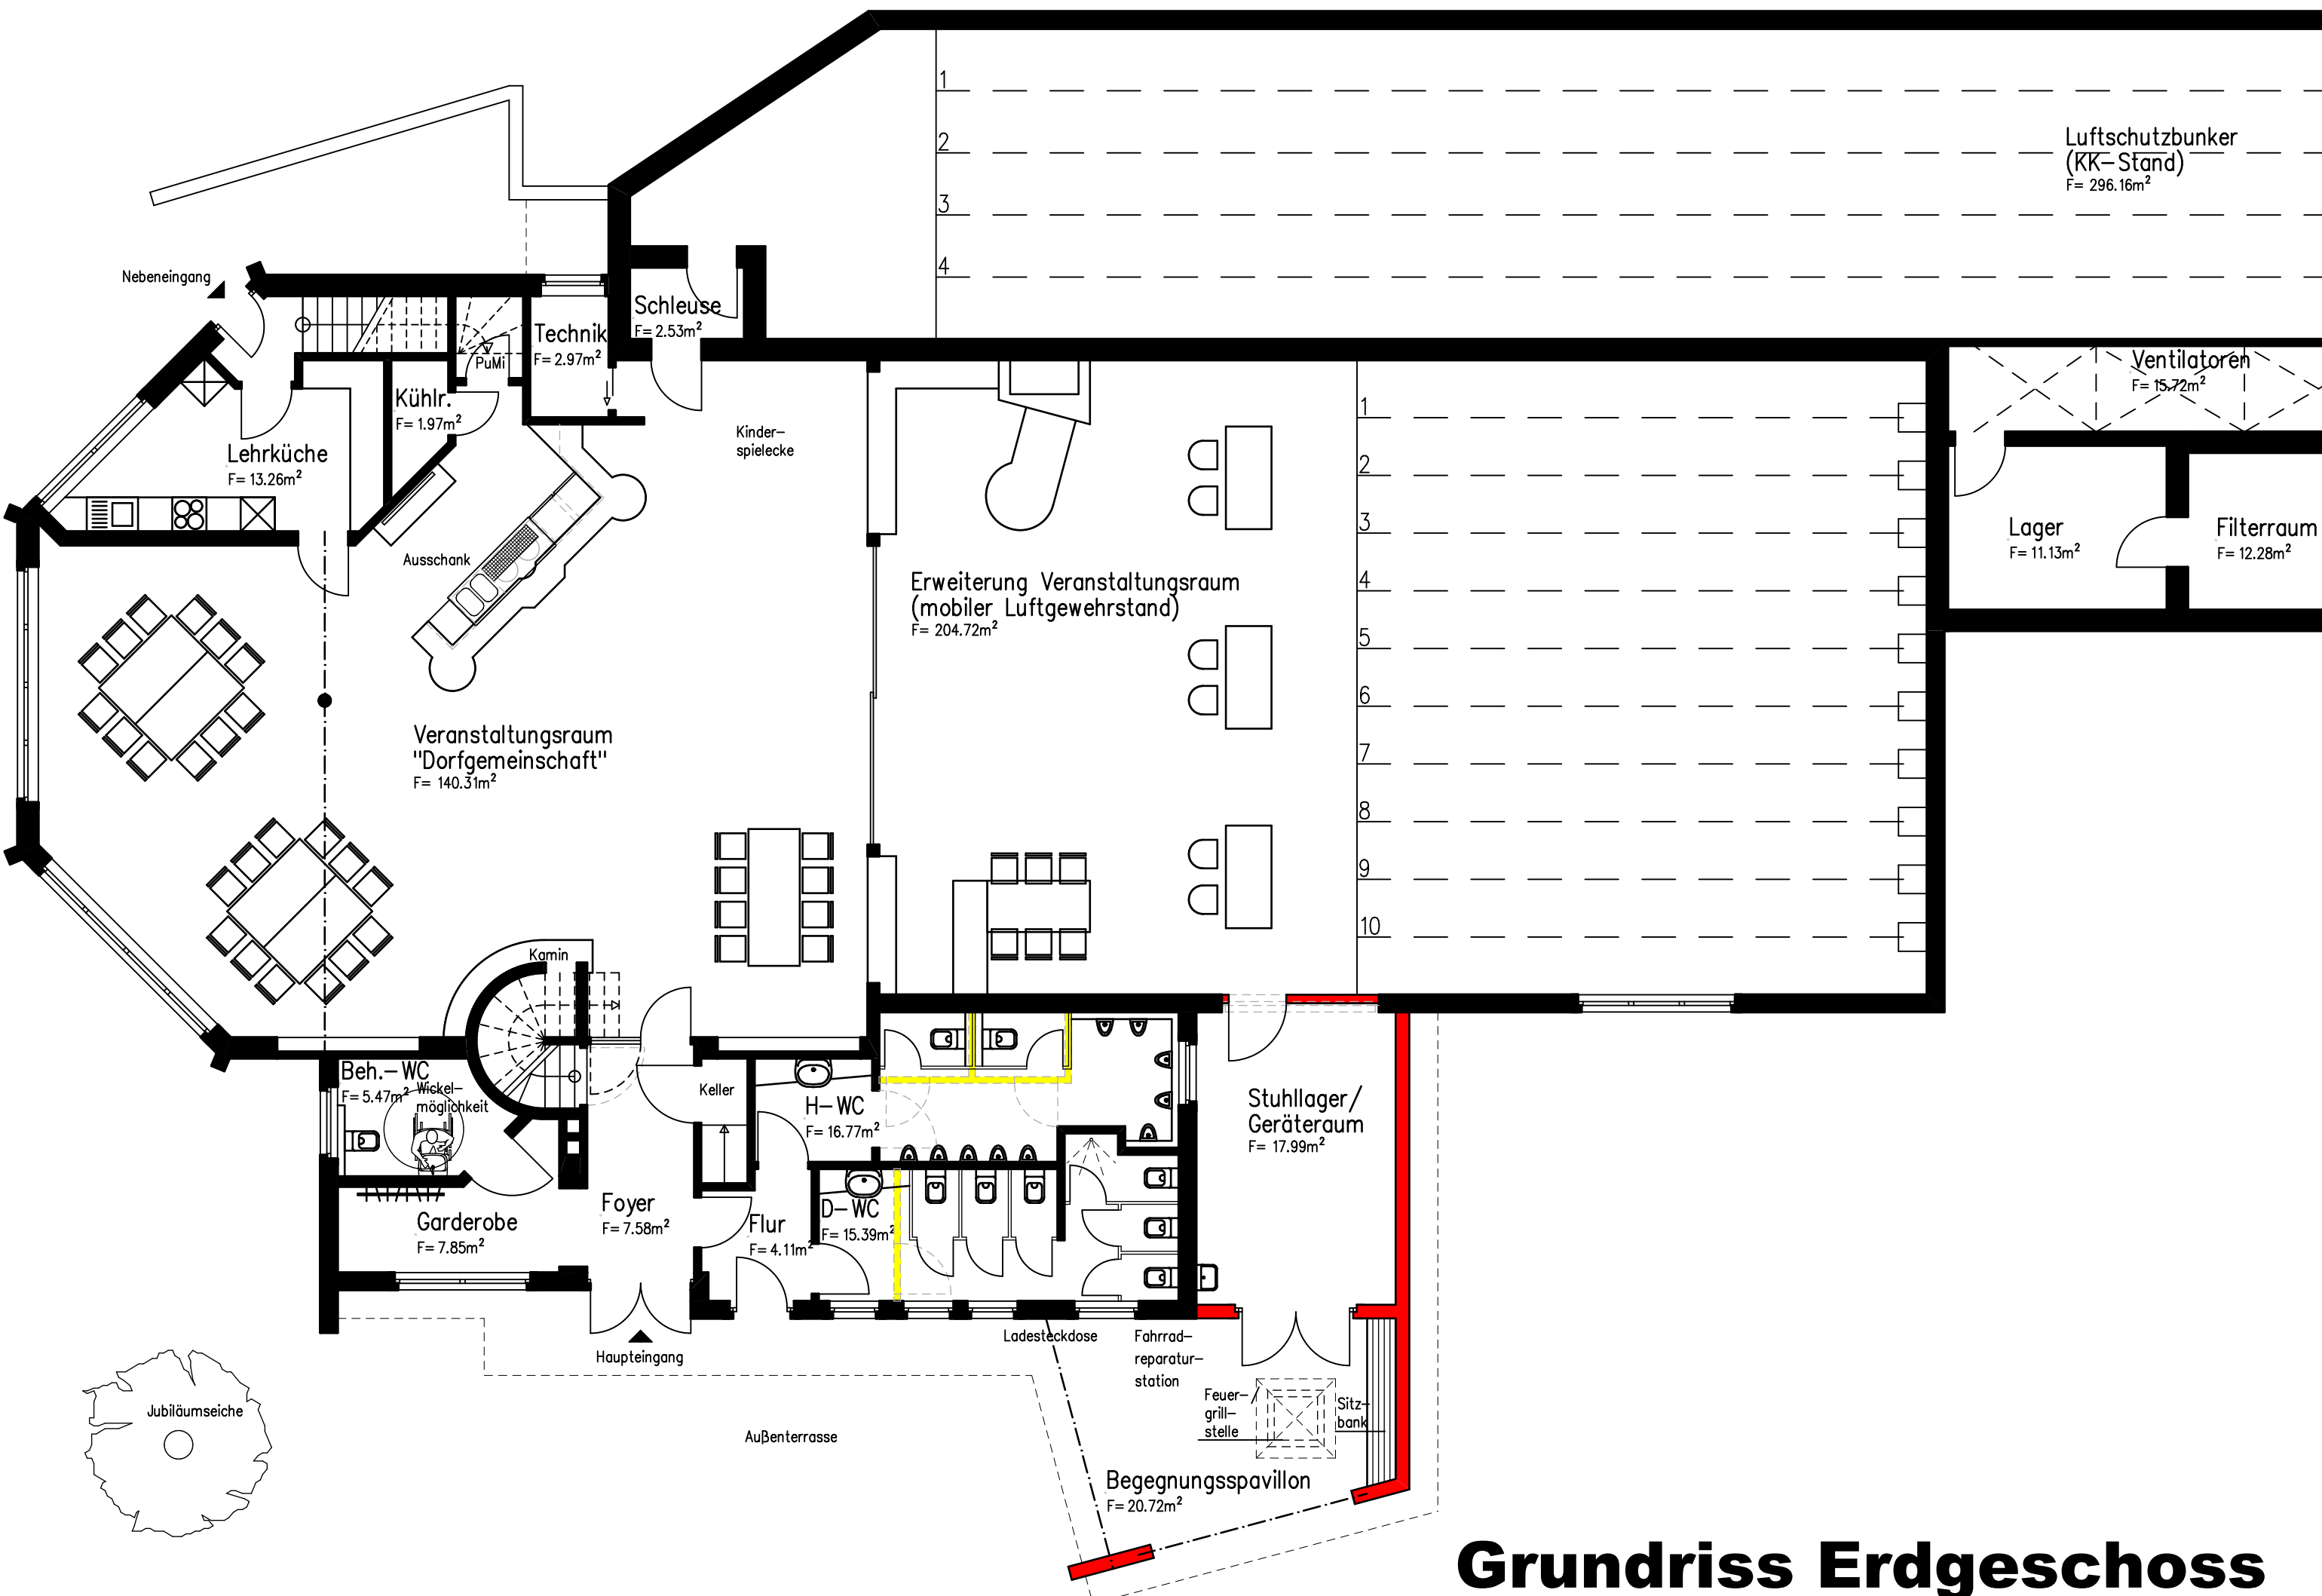

Grundriss Erdgeschoss