


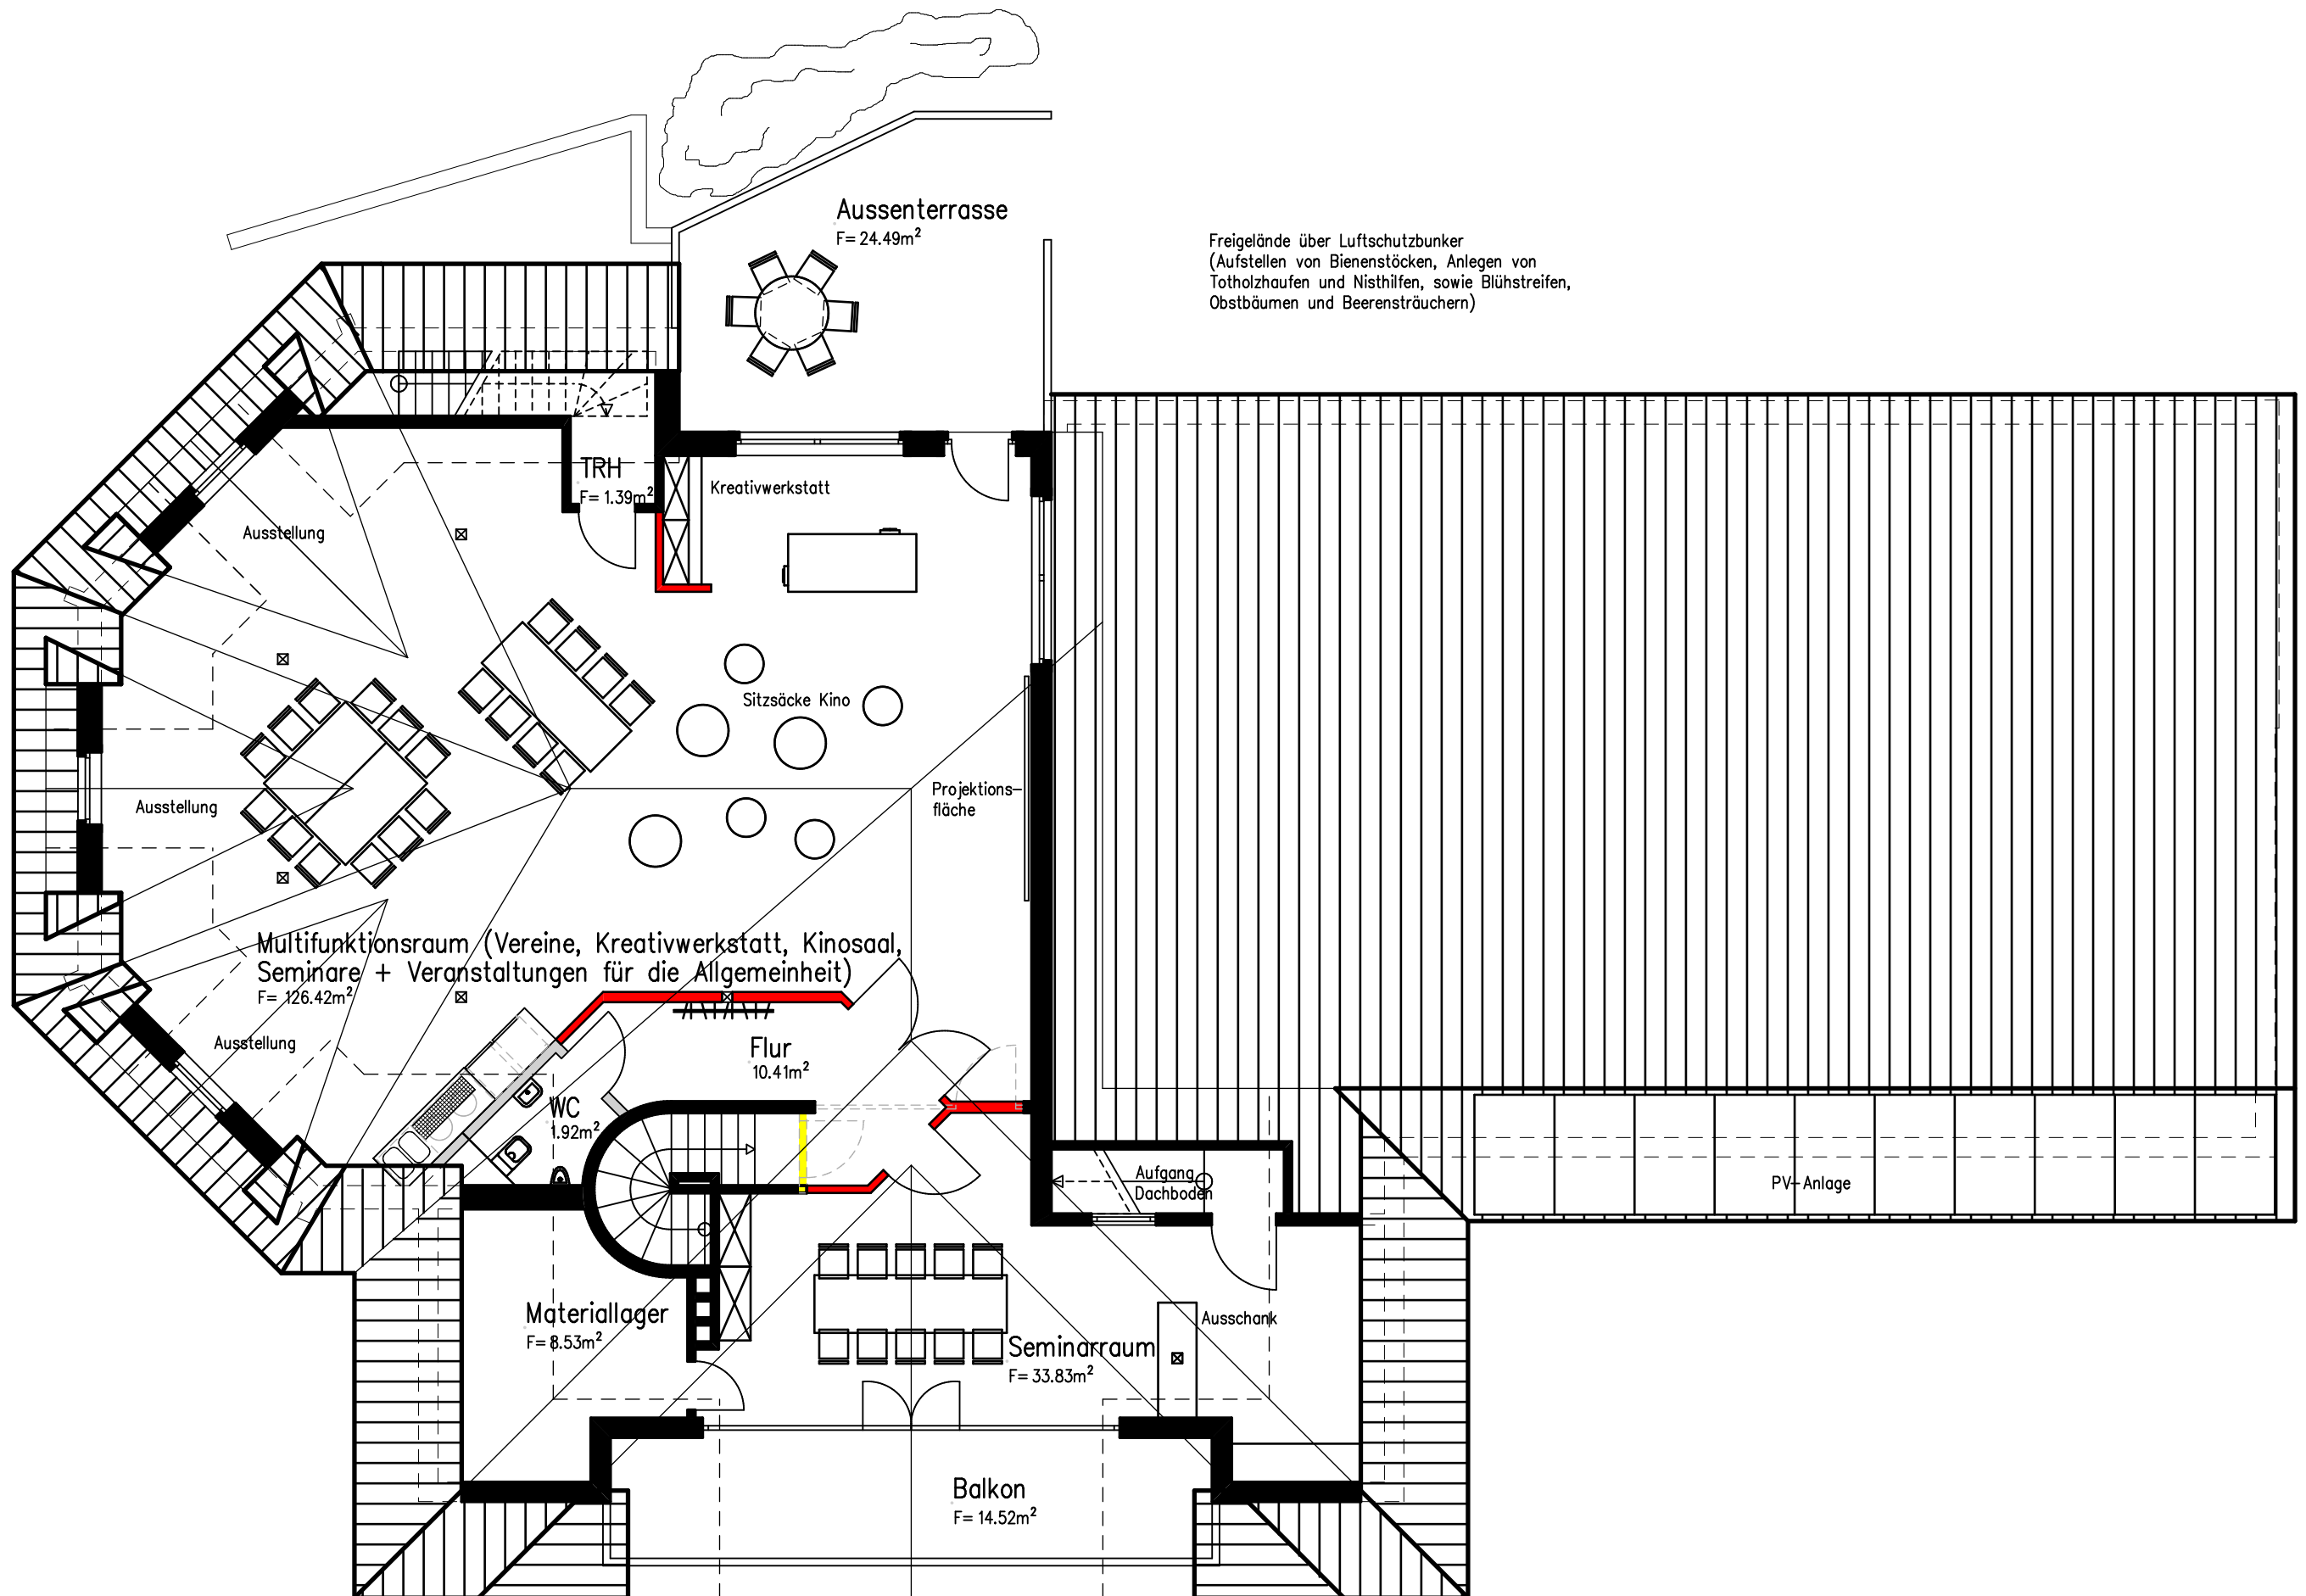

Grundriss Dachgeschoss