


# Lageplan M. 1:500

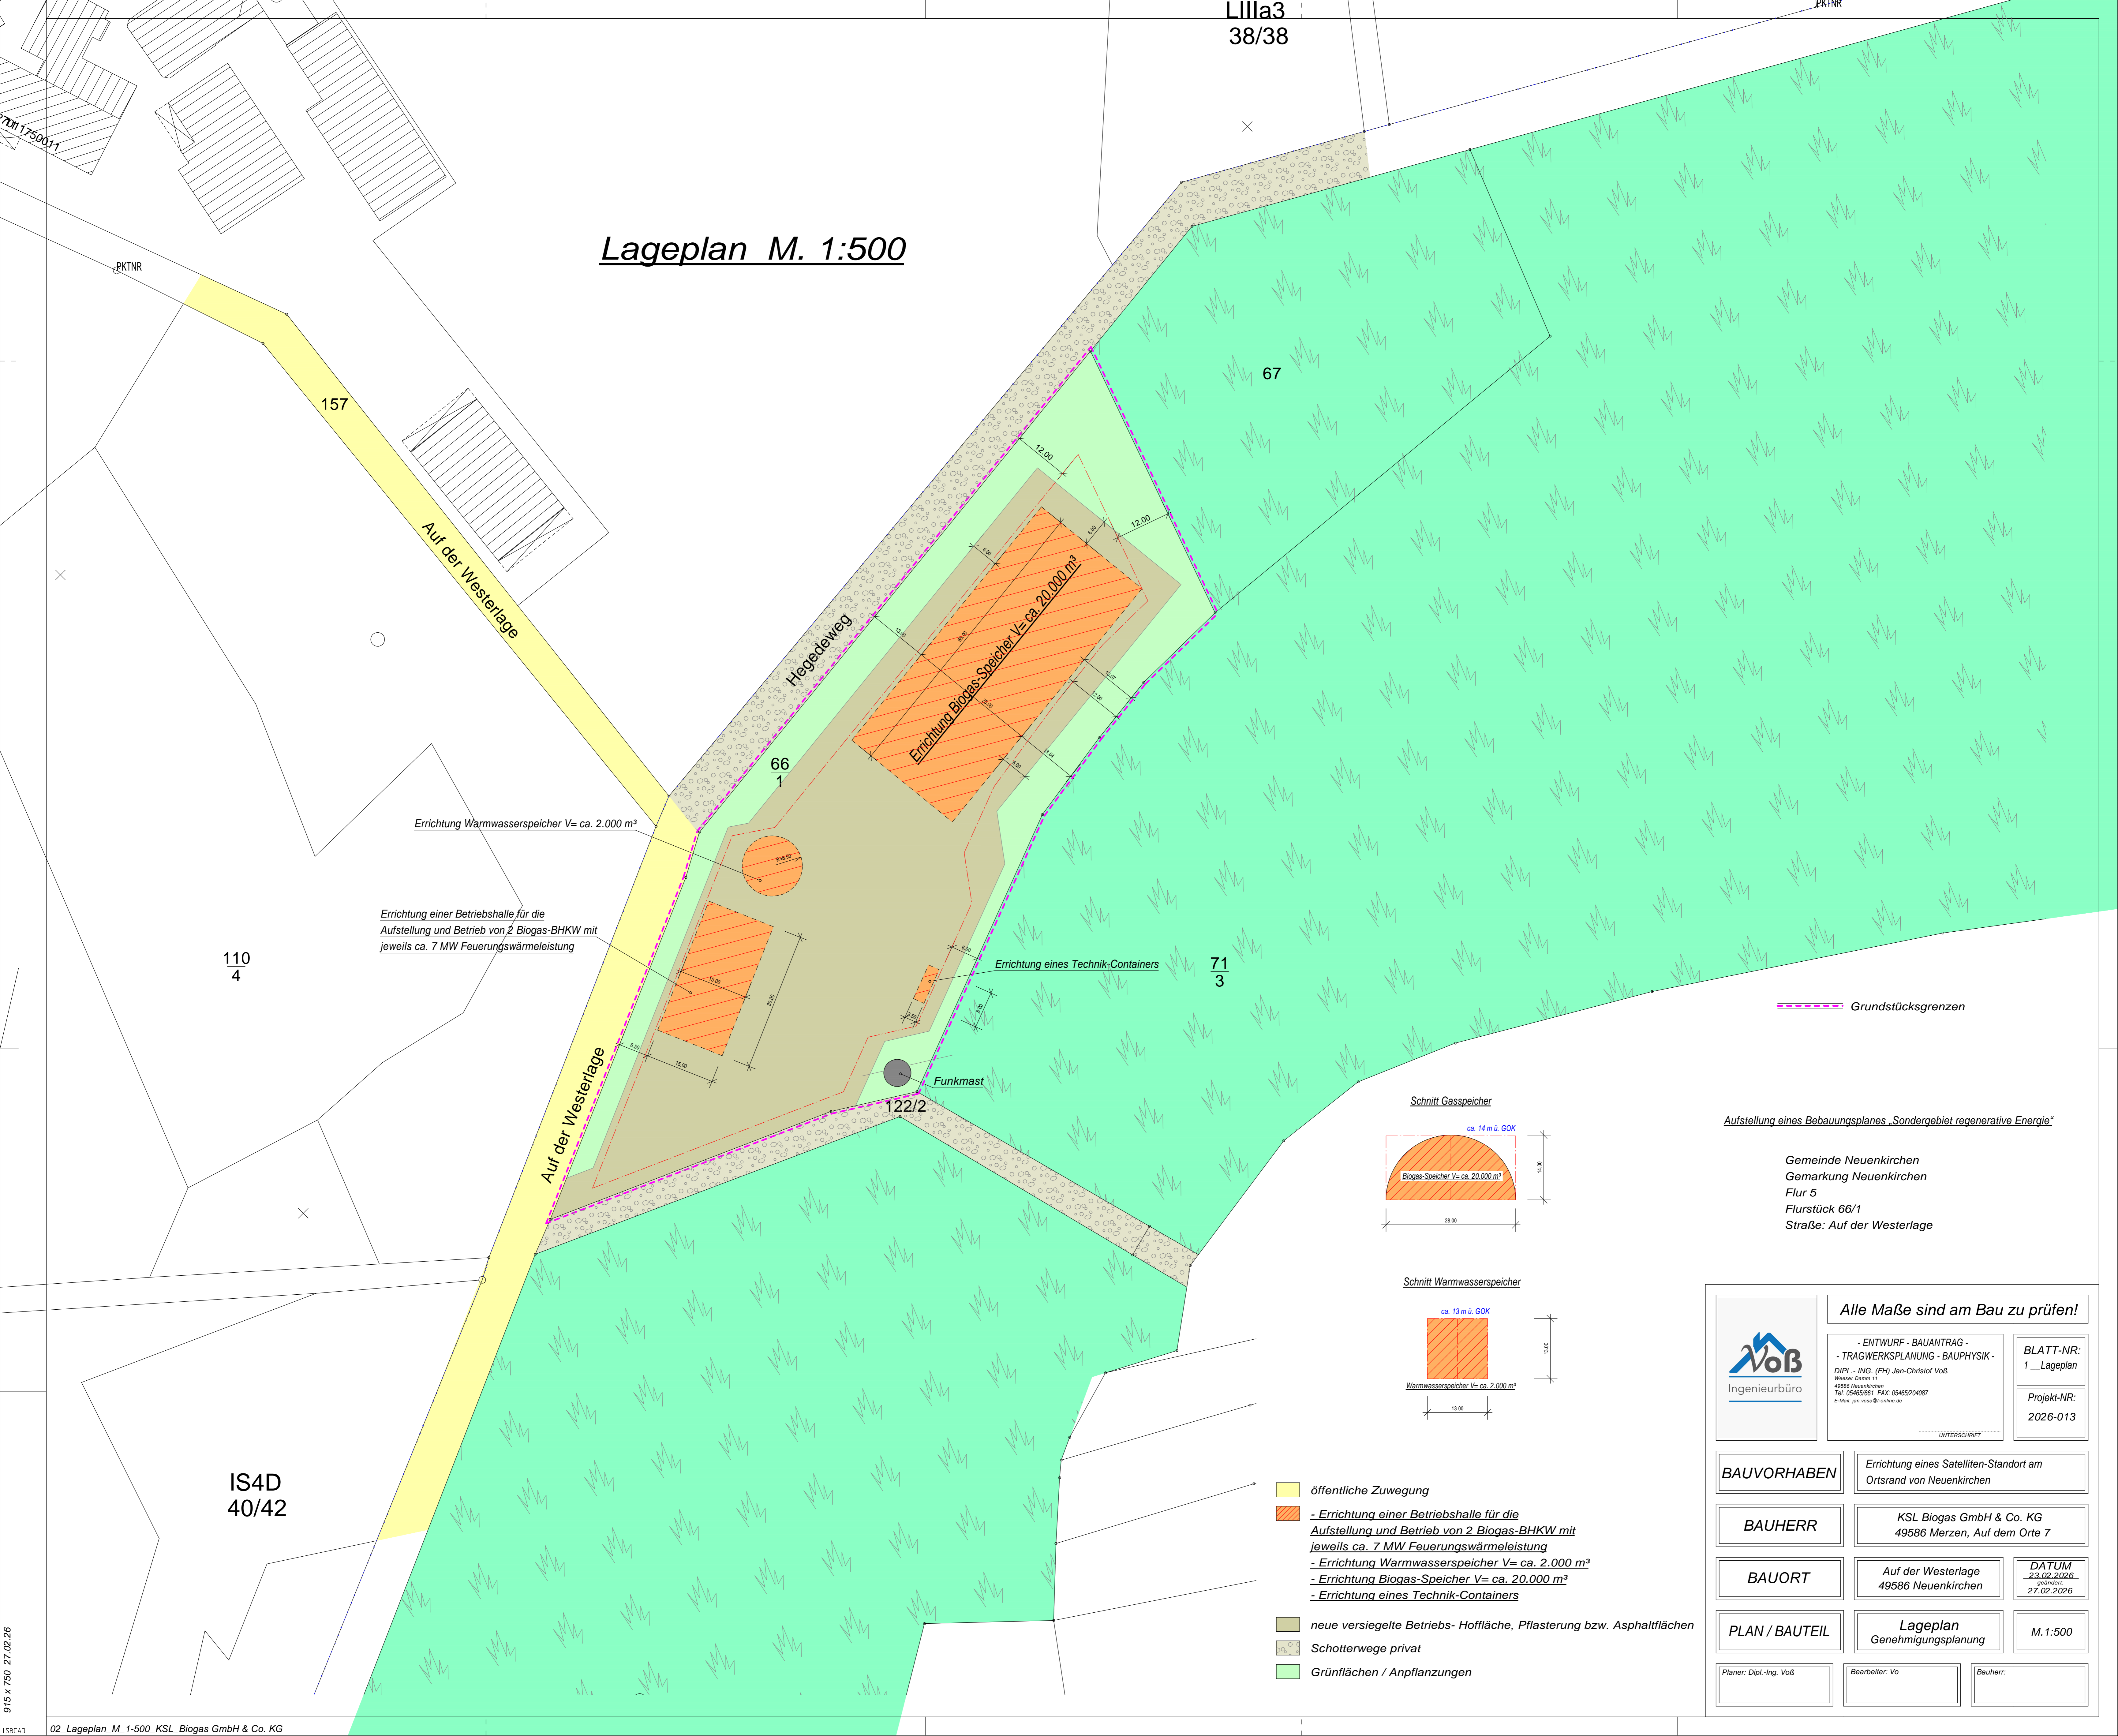

Errichtung Warmwasserspeicher V= ca. 2.000 m<sup>3</sup>


Errichtung einer Betriebshalle für die Aufstellung und Betrieb von 2 Biogas-BHKW mit jeweils ca. 7 MW Feuerungswärmeleistung

Errichtung Biogas-Speicher V= ca. 20.000 m<sup>3</sup>


Errichtung eines Technik-Containers

Funkmast

Schnitt Gasspeicher

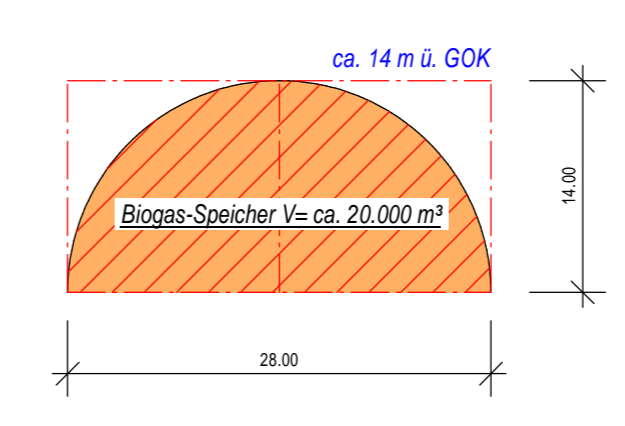

Schnitt Warmwasserspeicher

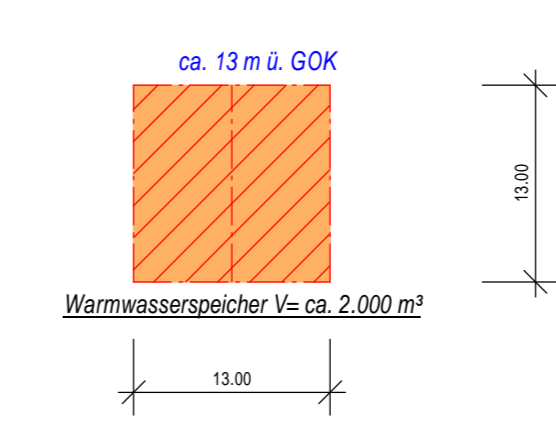

Grundstücksgrenzen

Aufstellung eines Bebauungsplanes „Sondergebiet regenerative Energie“

Gemeinde Neuenkirchen  
Gemarkung Neuenkirchen  
Flur 5  
Flurstück 66/1  
Straße: Auf der Westerlage

Alle Maße sind am Bau zu prüfen!



- ENTWURF - BAUANTRAG -  
- TRAGWERKSPANUNG - BAUPHYSIK -  
DIPLOM-ING. (FH) Jan-Christof Voß  
Weinberg, Damm 1  
49586 Neuenkirchen  
Tel: 05455061 FAX: 0545504087  
E-Mail: jan.voss@voeb.de

BLATT-NR:  
1\_Lageplan  
Projekt-NR:  
2026-013

**BAUVORHABEN** Errichtung eines Satelliten-Standort am Ortsrand von Neuenkirchen

**BAUHERR** KSL Biogas GmbH & Co. KG  
49586 Merzen, Auf dem Orte 7

**BAUORT** Auf der Westerlage  
49586 Neuenkirchen

**PLAN / BAUTEIL** Lageplan  
Genehmigungsplanung

Planer: Dipl.-Ing. Voß  
Bearbeiter: Vo  
Bauherr:

**DATUM**  
23.02.2026  
geändert:  
27.02.2026

M. 1:500

- öffentliche Zuwegung
- Errichtung einer Betriebshalle für die Aufstellung und Betrieb von 2 Biogas-BHKW mit jeweils ca. 7 MW Feuerungswärmeleistung
- Errichtung Warmwasserspeicher V= ca. 2.000 m<sup>3</sup>
- Errichtung Biogas-Speicher V= ca. 20.000 m<sup>3</sup>
- Errichtung eines Technik-Containers
- neue versiegelte Betriebs- Hoffläche, Pflasterung bzw. Asphaltflächen
- Schotterwege privat
- Grünflächen / Anpflanzungen

110  
4

IS4D  
40/42

Lilla3  
38/38

67

66  
1

71  
3

122/2

17011750011

BKTNR

157

Auf der Westerlage

Hegebeweg

Auf der Westerlage

915 x 750 27.02.26