



Lageplan M. 1:2000

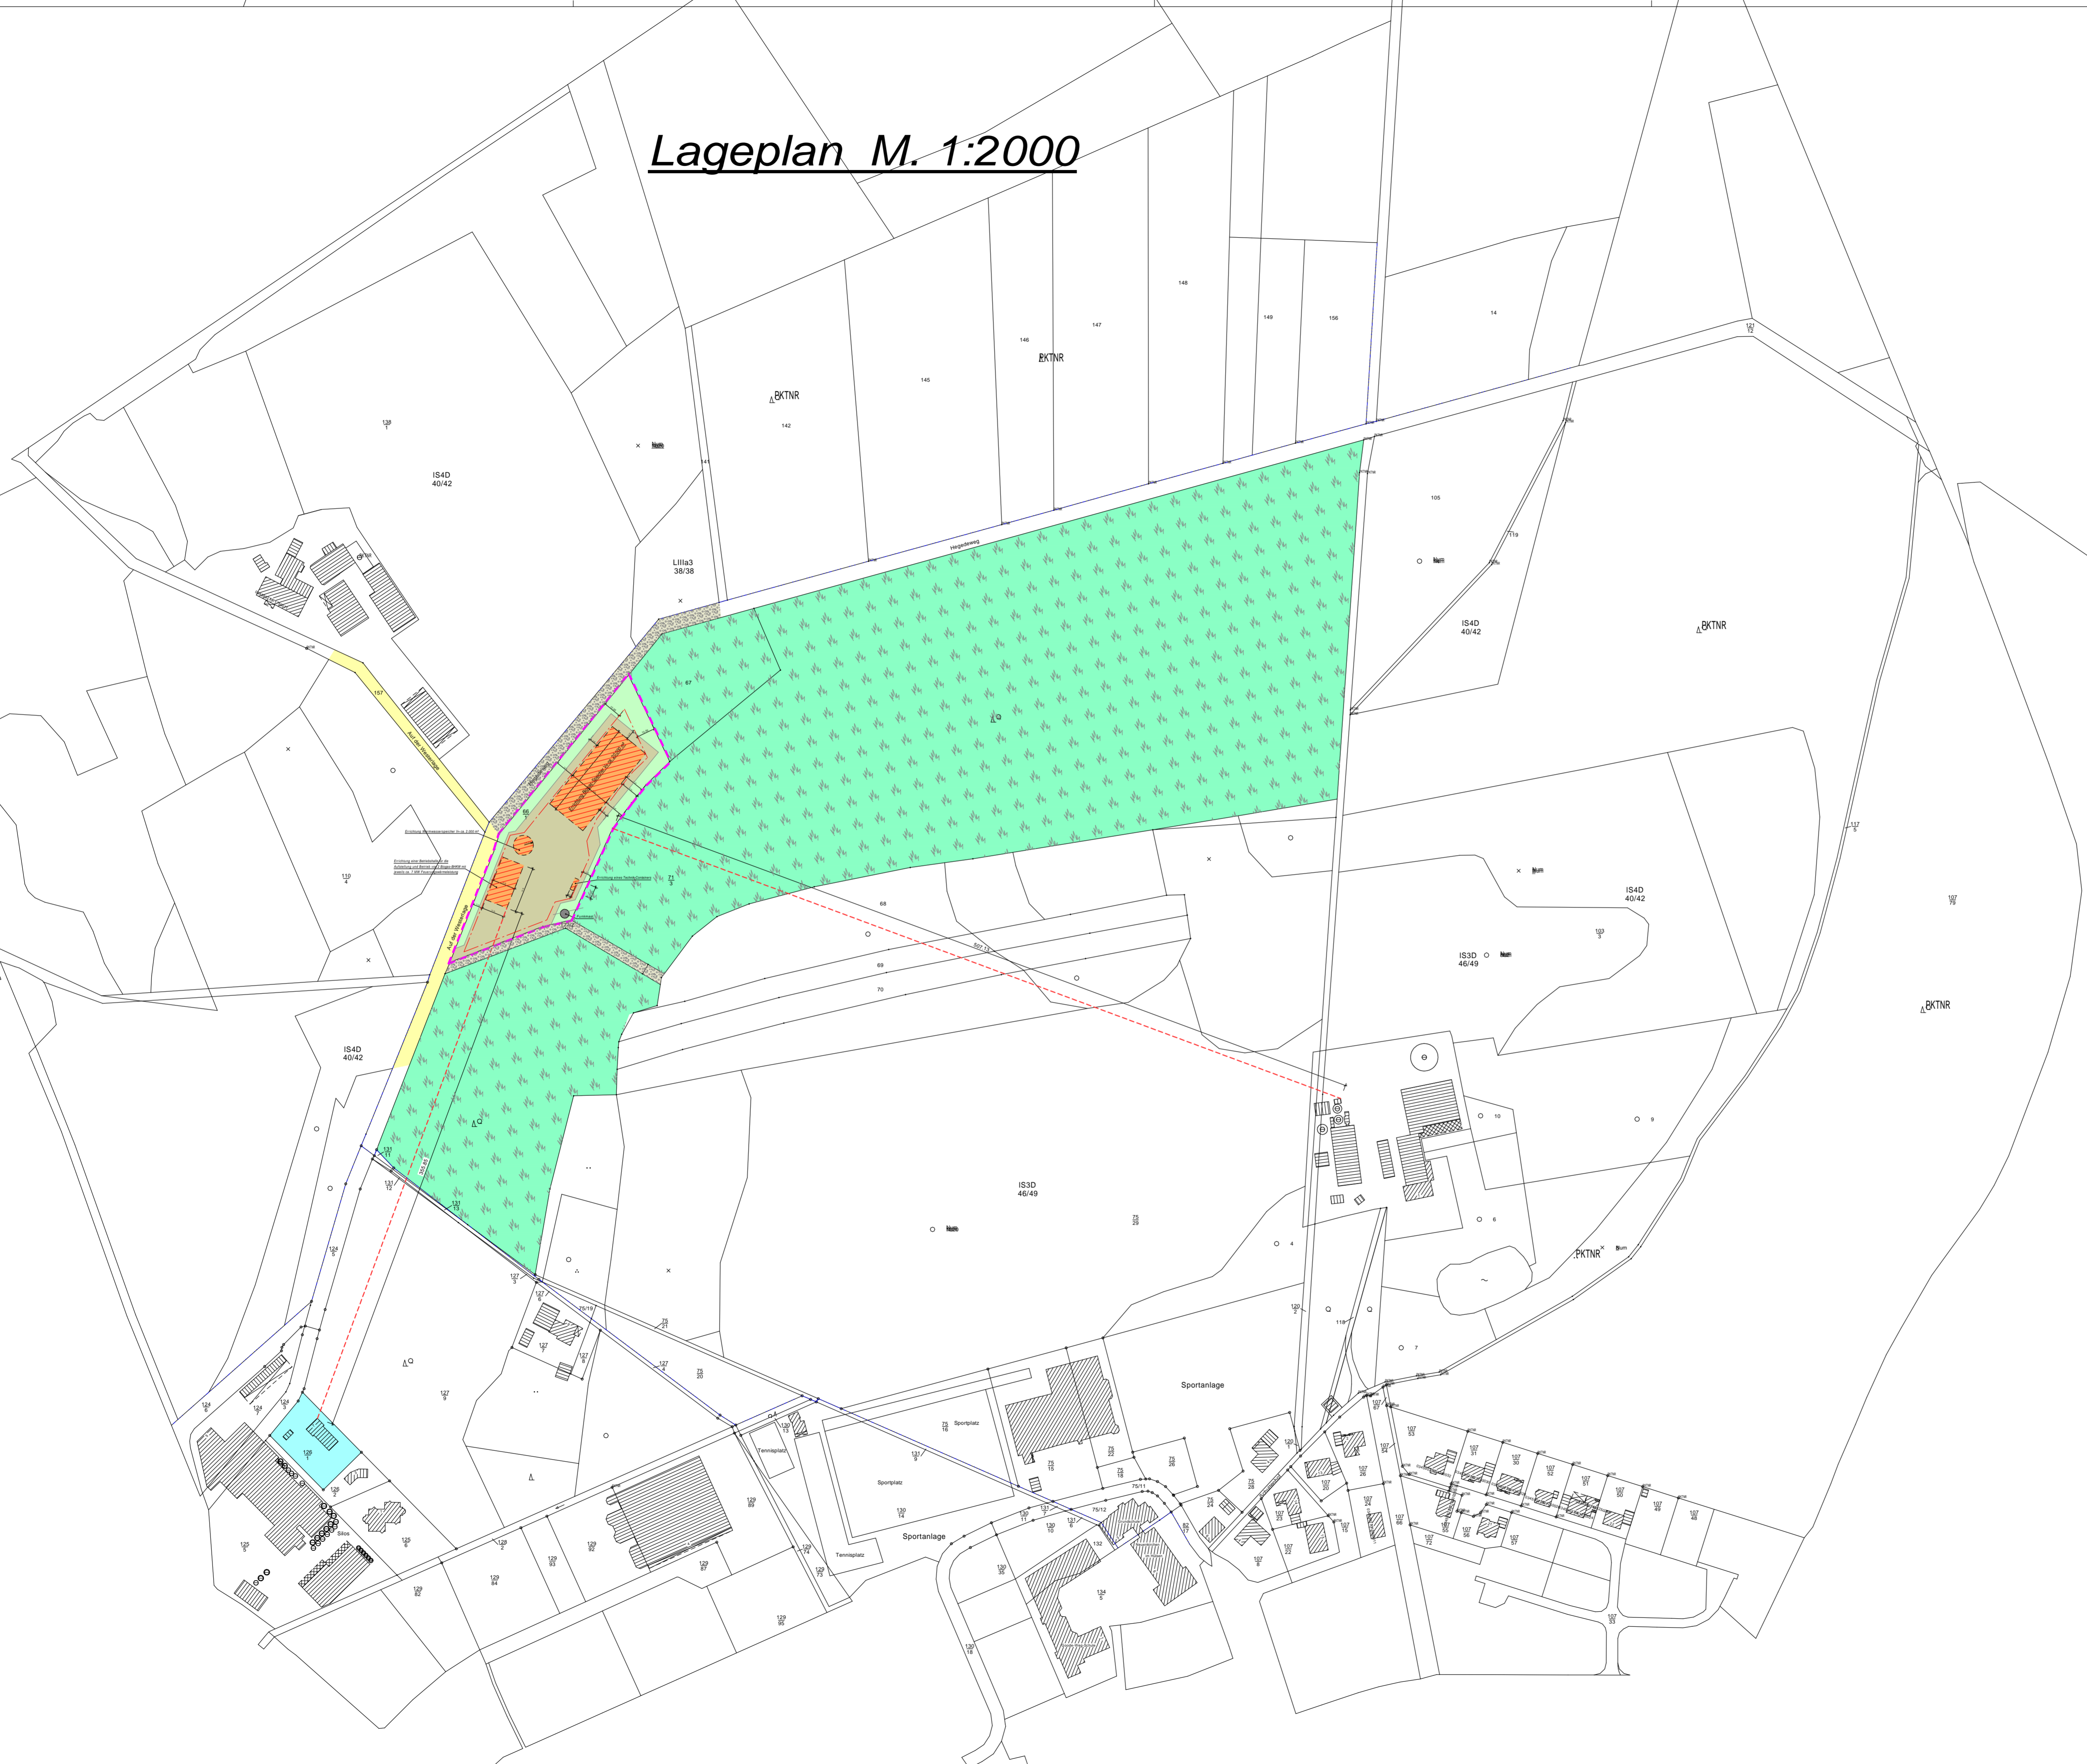

Aufstellung eines Bebauungsplanes „Sondergebiet regenerative Energie“

Gemeinde Neuenkirchen
 Gemarkung Neuenkirchen
 Flur 5
 Flurstück 66/1
 Straße: Auf der Westerlage

 <p>Ingenieurbüro</p>	<p>Alle Maße sind am Bau zu prüfen!</p>	
	<p>- ENTWURF - BAUANTRAG - - TRAGWERKSPLANUNG - BAUPHYSIK -</p> <p>Dipl.-Ing. (FH) Jan-Christof Voß Weeser Damm 11 49586 Neuenkirchen Tel: 05465/661 FAX: 05465/204087 E-Mail: jan.voss@t-online.de</p>	<p>BLATT-NR: 2_Lageplan</p> <p>Projekt-NR: 2026-013</p>
<p>BAUVORHABEN</p>	<p>Errichtung eines Satelliten-Standort am Ortsrand von Neuenkirchen</p>	
<p>BAUHERR</p>	<p>KSL Biogas GmbH & Co. KG 49586 Merzen, Auf dem Orte 7</p>	
<p>BAUORT</p>	<p>Auf der Westerlage 49586 Neuenkirchen</p>	<p>DATUM 23.02.2026 gezeichnet 27.02.2026</p>
<p>PLAN / BAUTEIL</p>	<p>Lageplan Genehmigungsplanung</p>	<p>M. 1:2000</p>
<p>Planer: Dipl.-Ing. Voß</p>	<p>Bearbeiter: Vo</p>	<p>Bauherr:</p>

915 x 594 27.02.26

SBCAD