


Bauvorhaben:
Erweiterung des St. Laurentius Kindergarten um eine Mensa
Vornholtstraße 2
49586 Neuenkirchen

Bauablaufplan

Otte Architektur GmbH
Von- Galen- Platz 2A
49586 Neuenkirchen

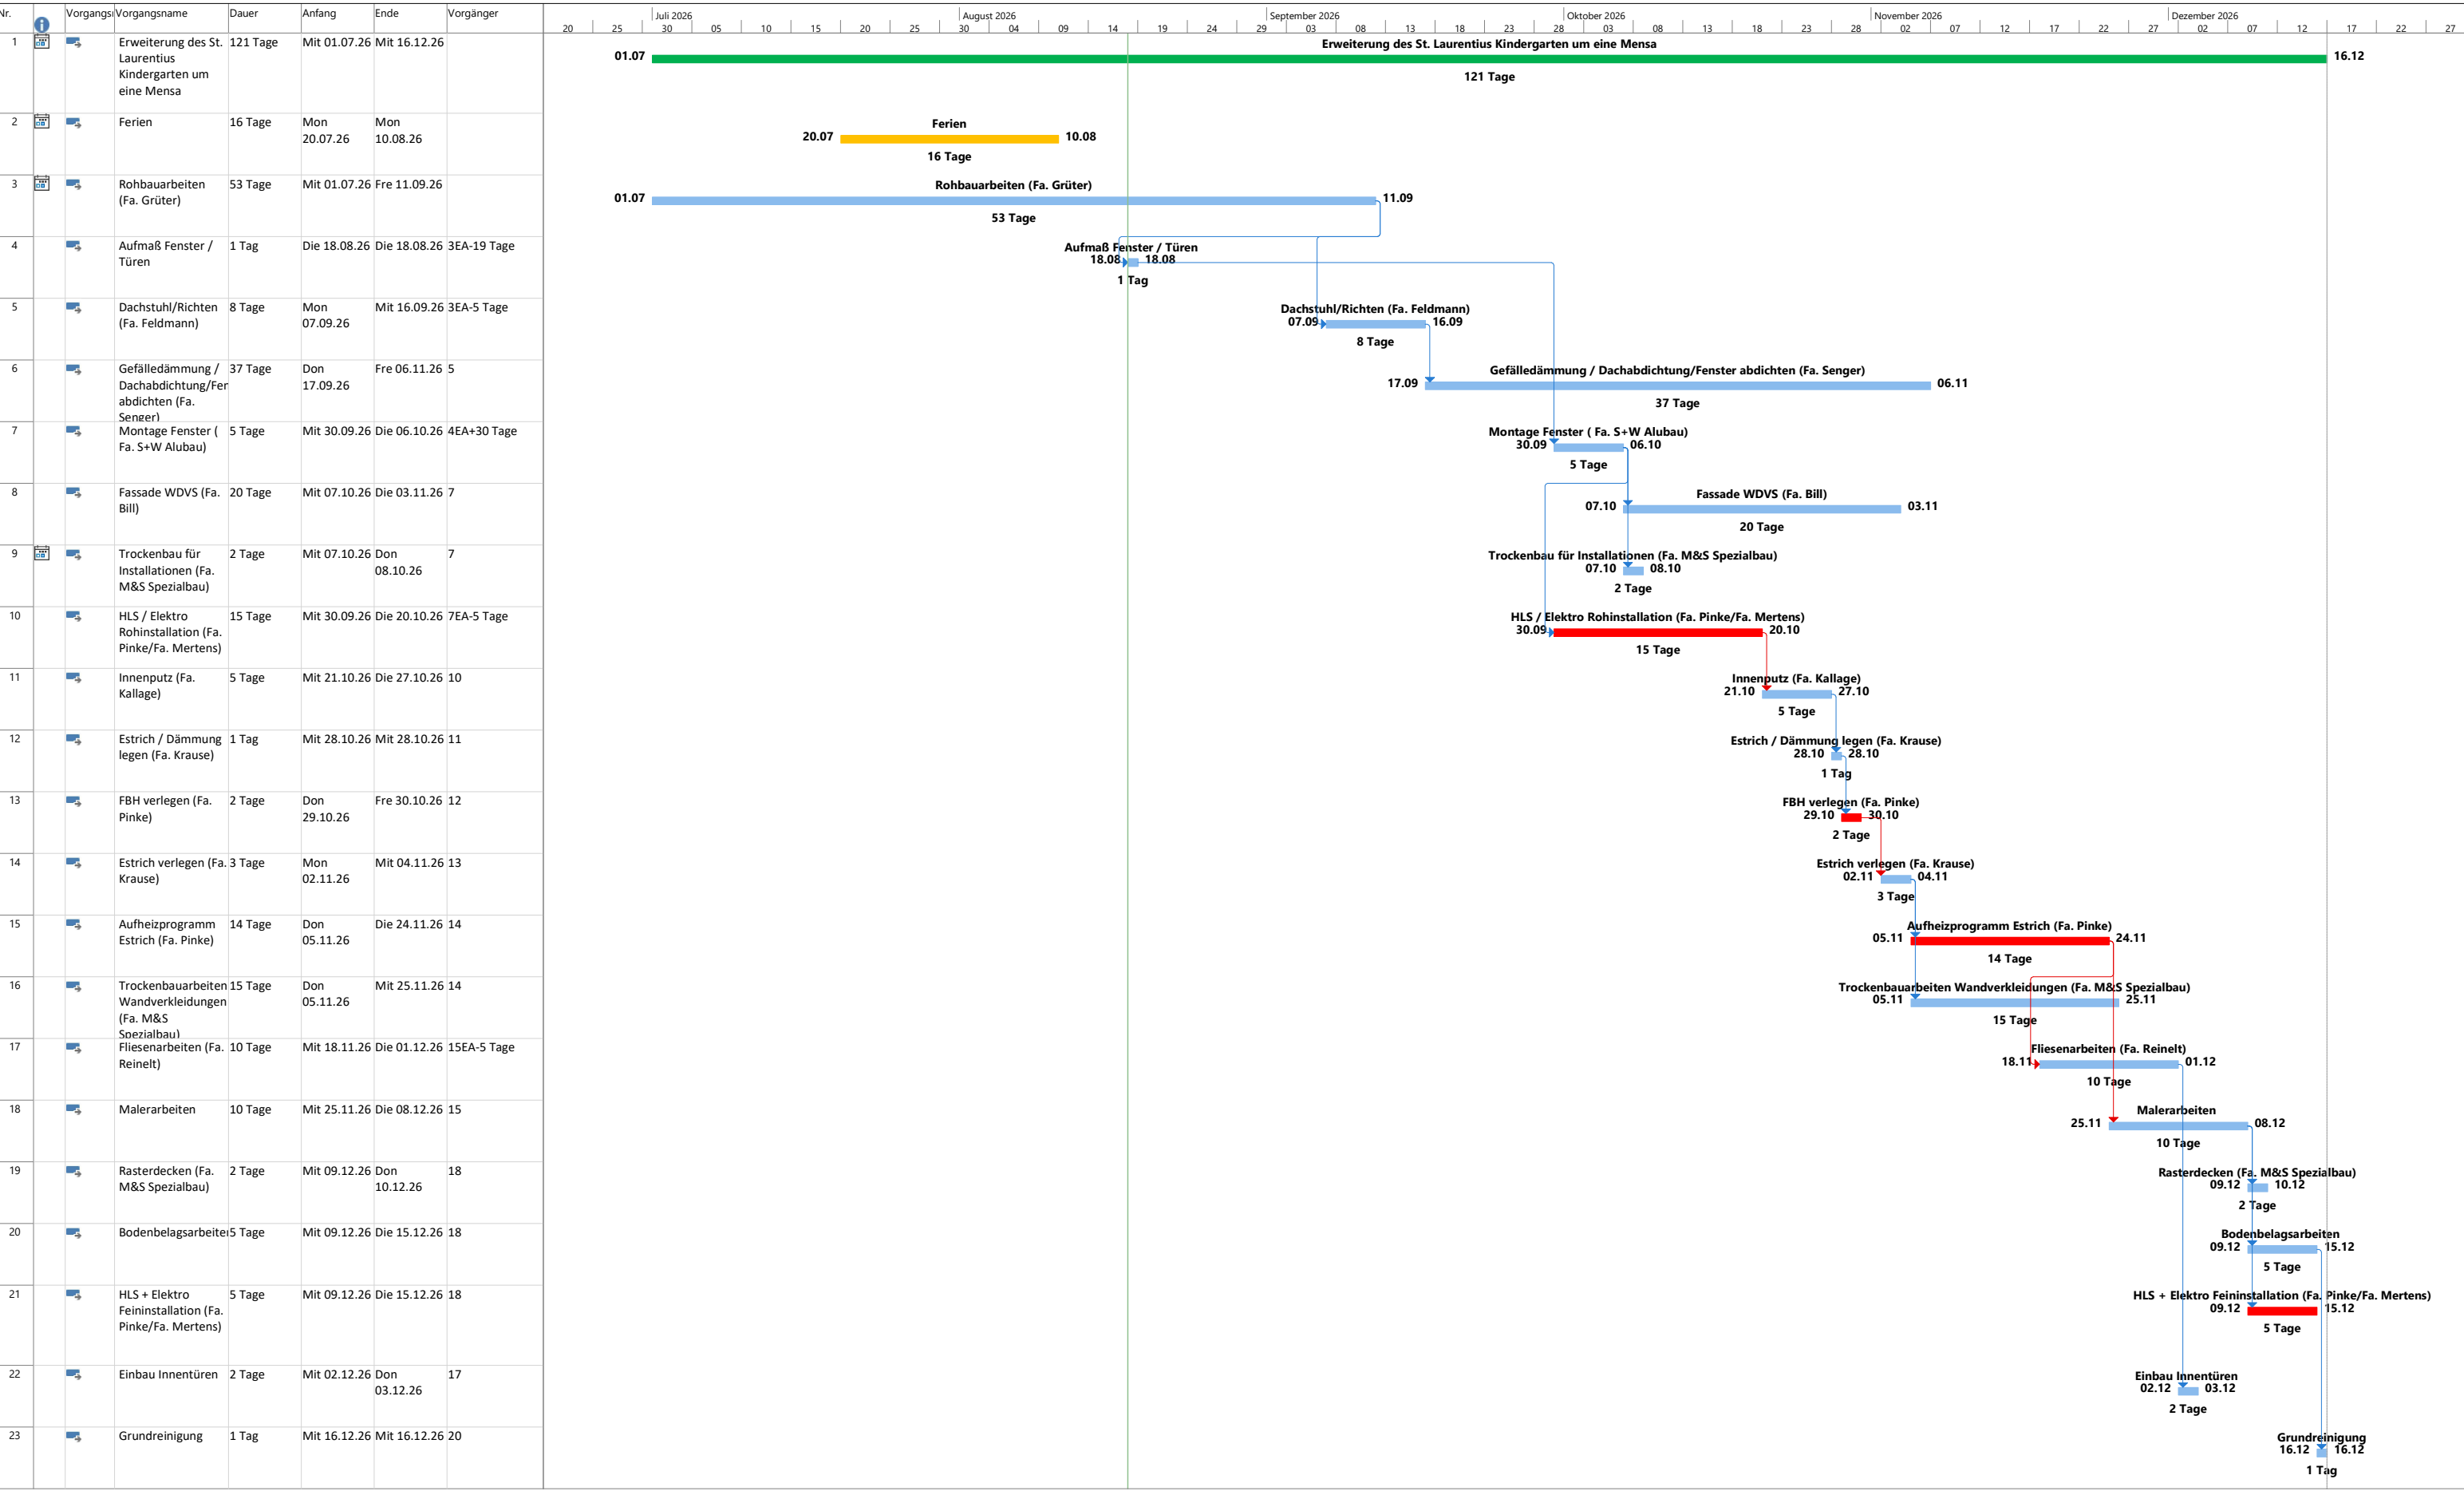

Datum: Die 18.08.26
Bauleitung:
Heiner Dohm

Vorgang

Unterbrechung

Meilenstein

Sammelvorgang

Projektsammelvorgang

Inaktiver Vorgang

Inaktiver Meilenstein

Inaktiver Sammelvorgang

Manueller Vorgang

Nur Dauer

Manueller Sammelrollup

Manueller Sammelvorgang

Nur Anfang

Nur Ende

Externe Vorgänge

Externer Meilenstein

Stichtag

In Arbeit

Manueller Fortschritt