



Erweiterung der Kinderkrippe St. Christophorus

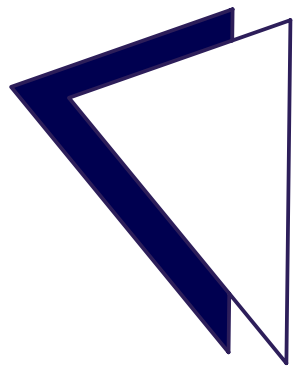

FOTOS BESTAND
KINDERKRIPPE

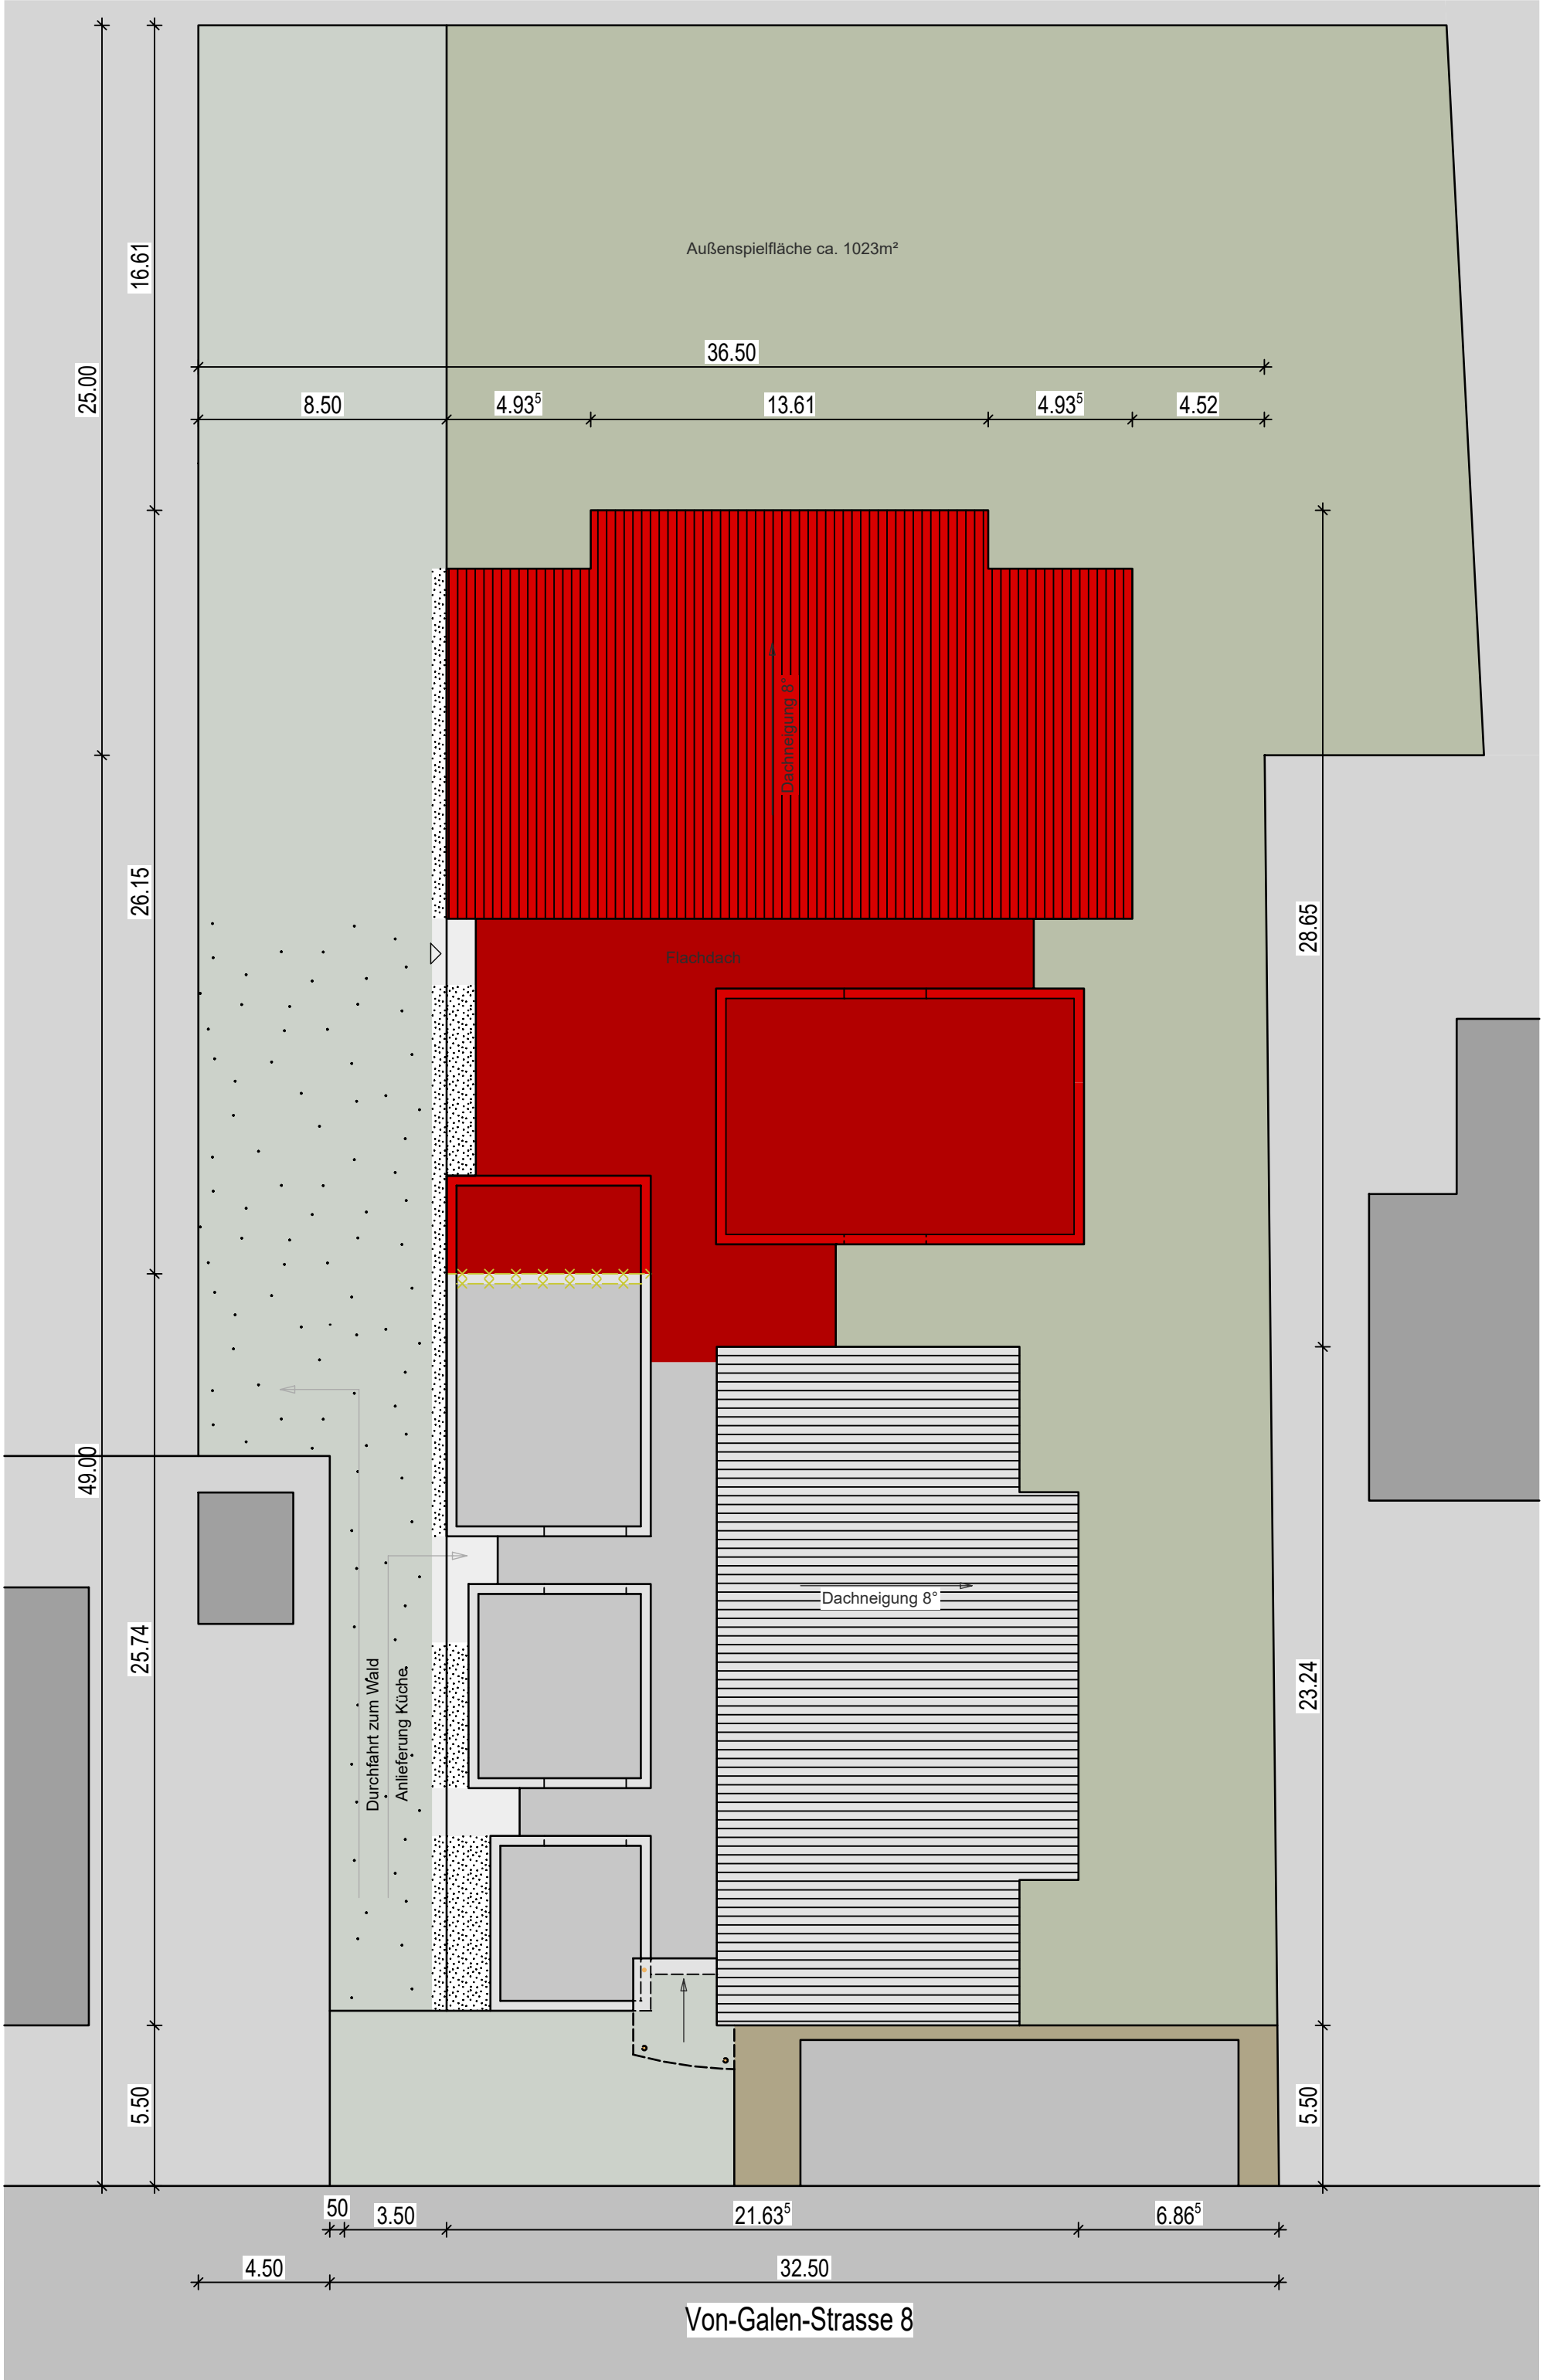

GRUNDRISS ERDGESCHOSS
M. 1:100
LAGEPLAN
M. 1:200
FOTOS BESTAND



VON-GALEN-PLATZ 1A - 49586 NEUENKIRCHEN
TEL. 05465-203120 - FAX 05465-2031220
INTERNET: WWW.OTTE-ARCHITEKTUR.DE

ERWEITERUNG DER KINDERKRIPPE
ST. CHRISTOPHORUS, NEUENKIRCHEN

DATUM: 07.03.2018