
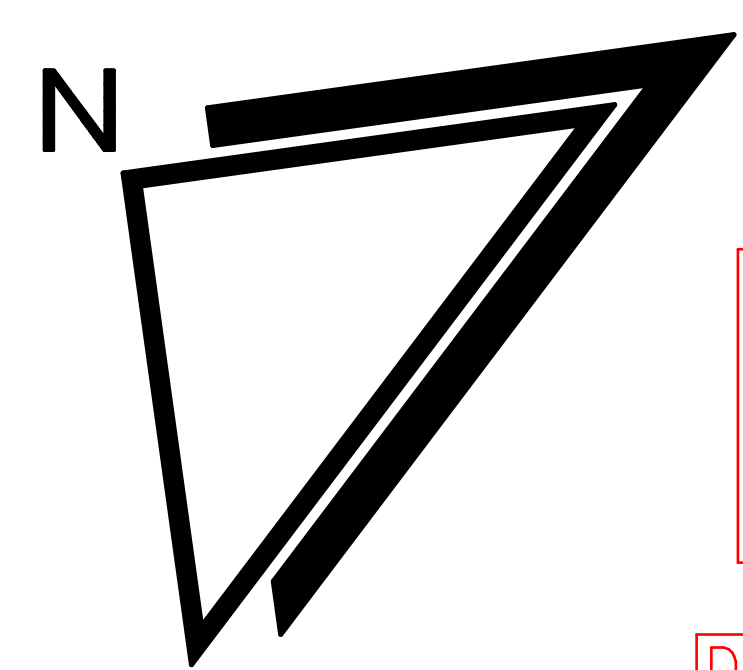
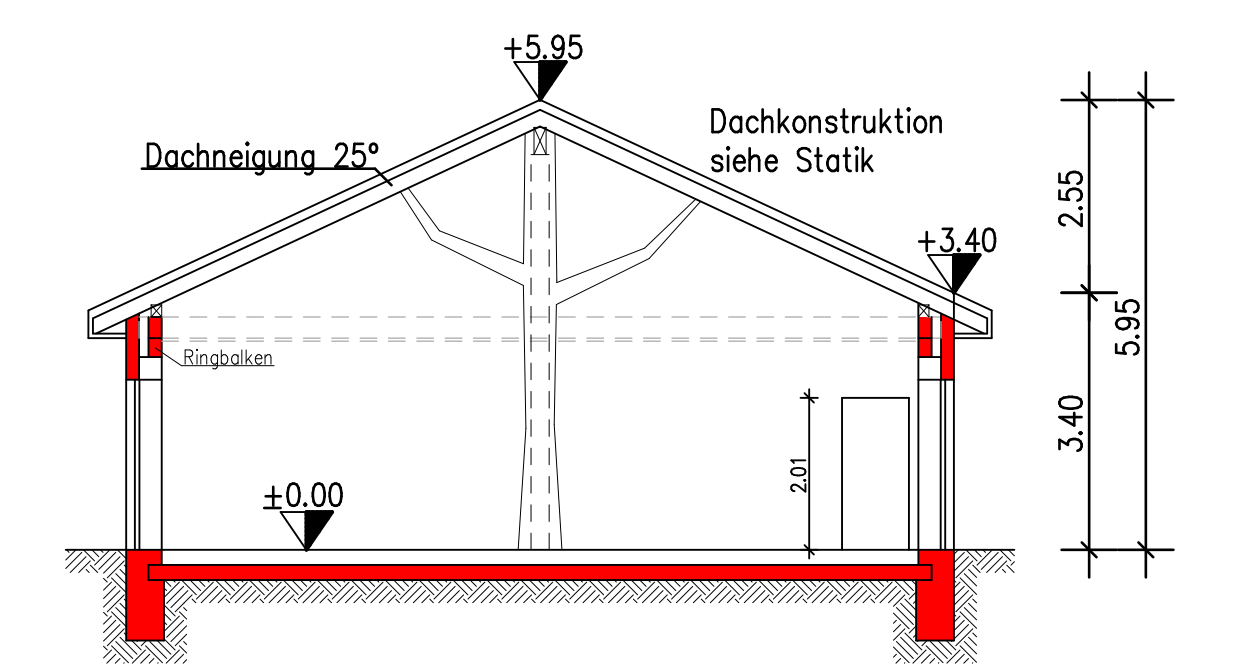
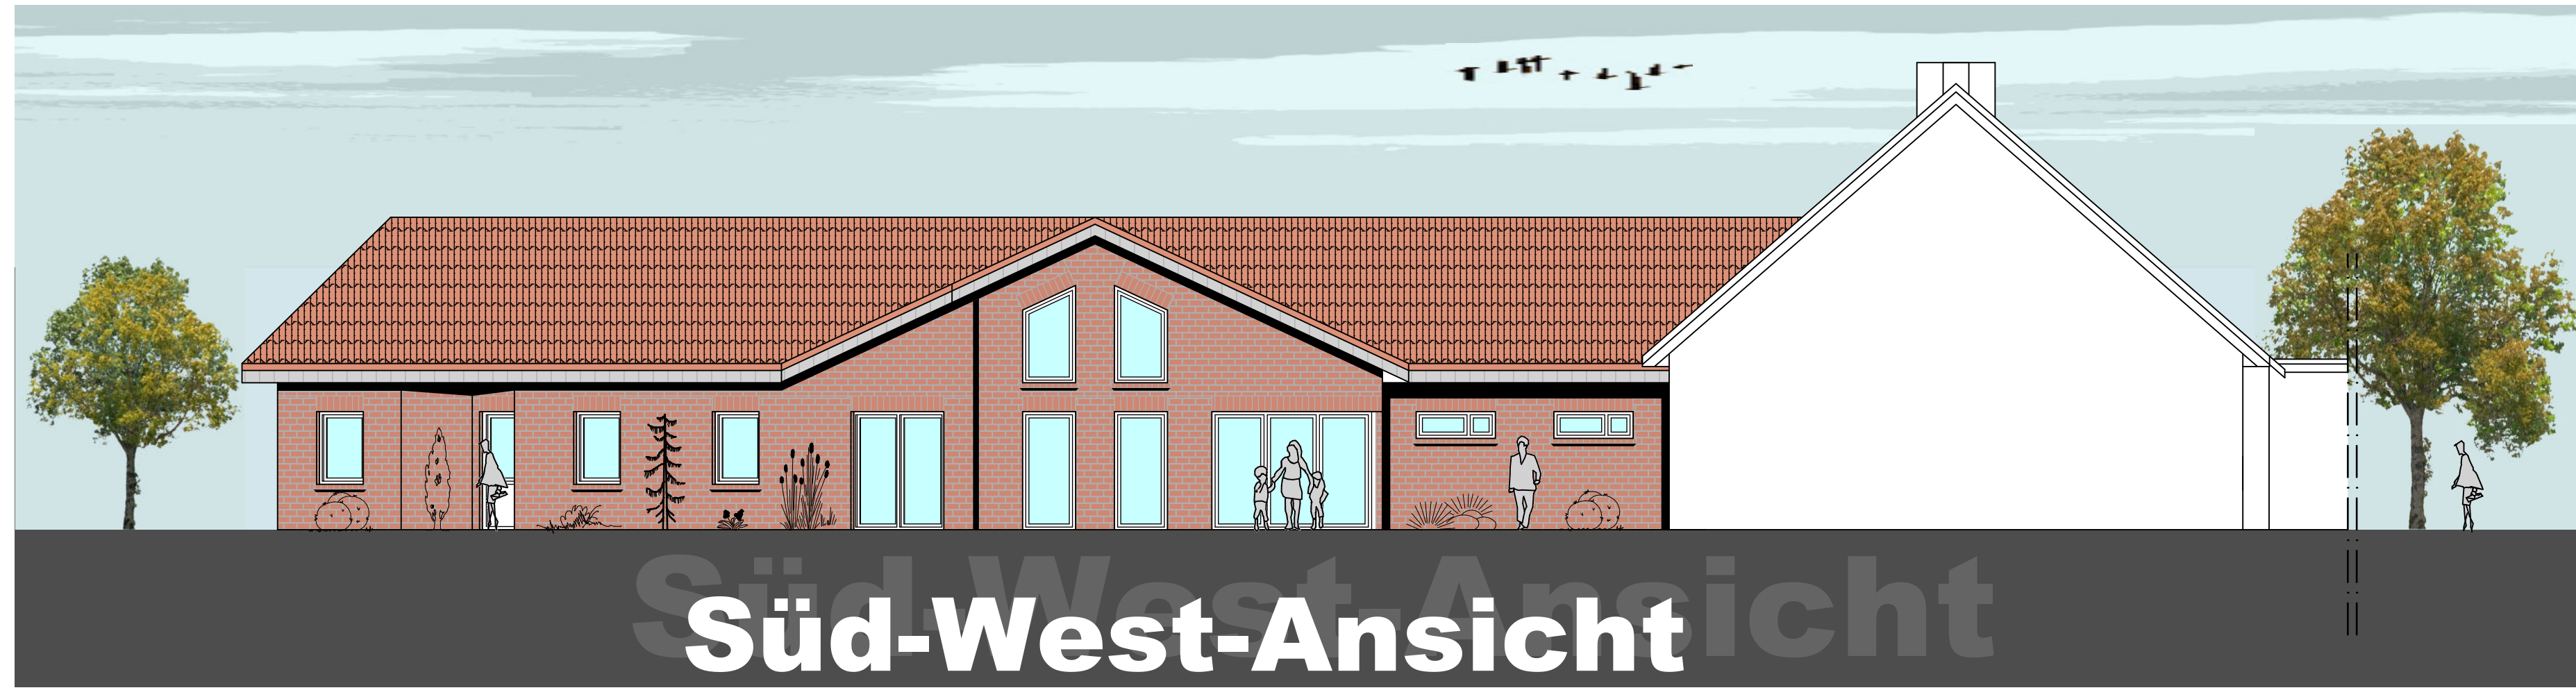
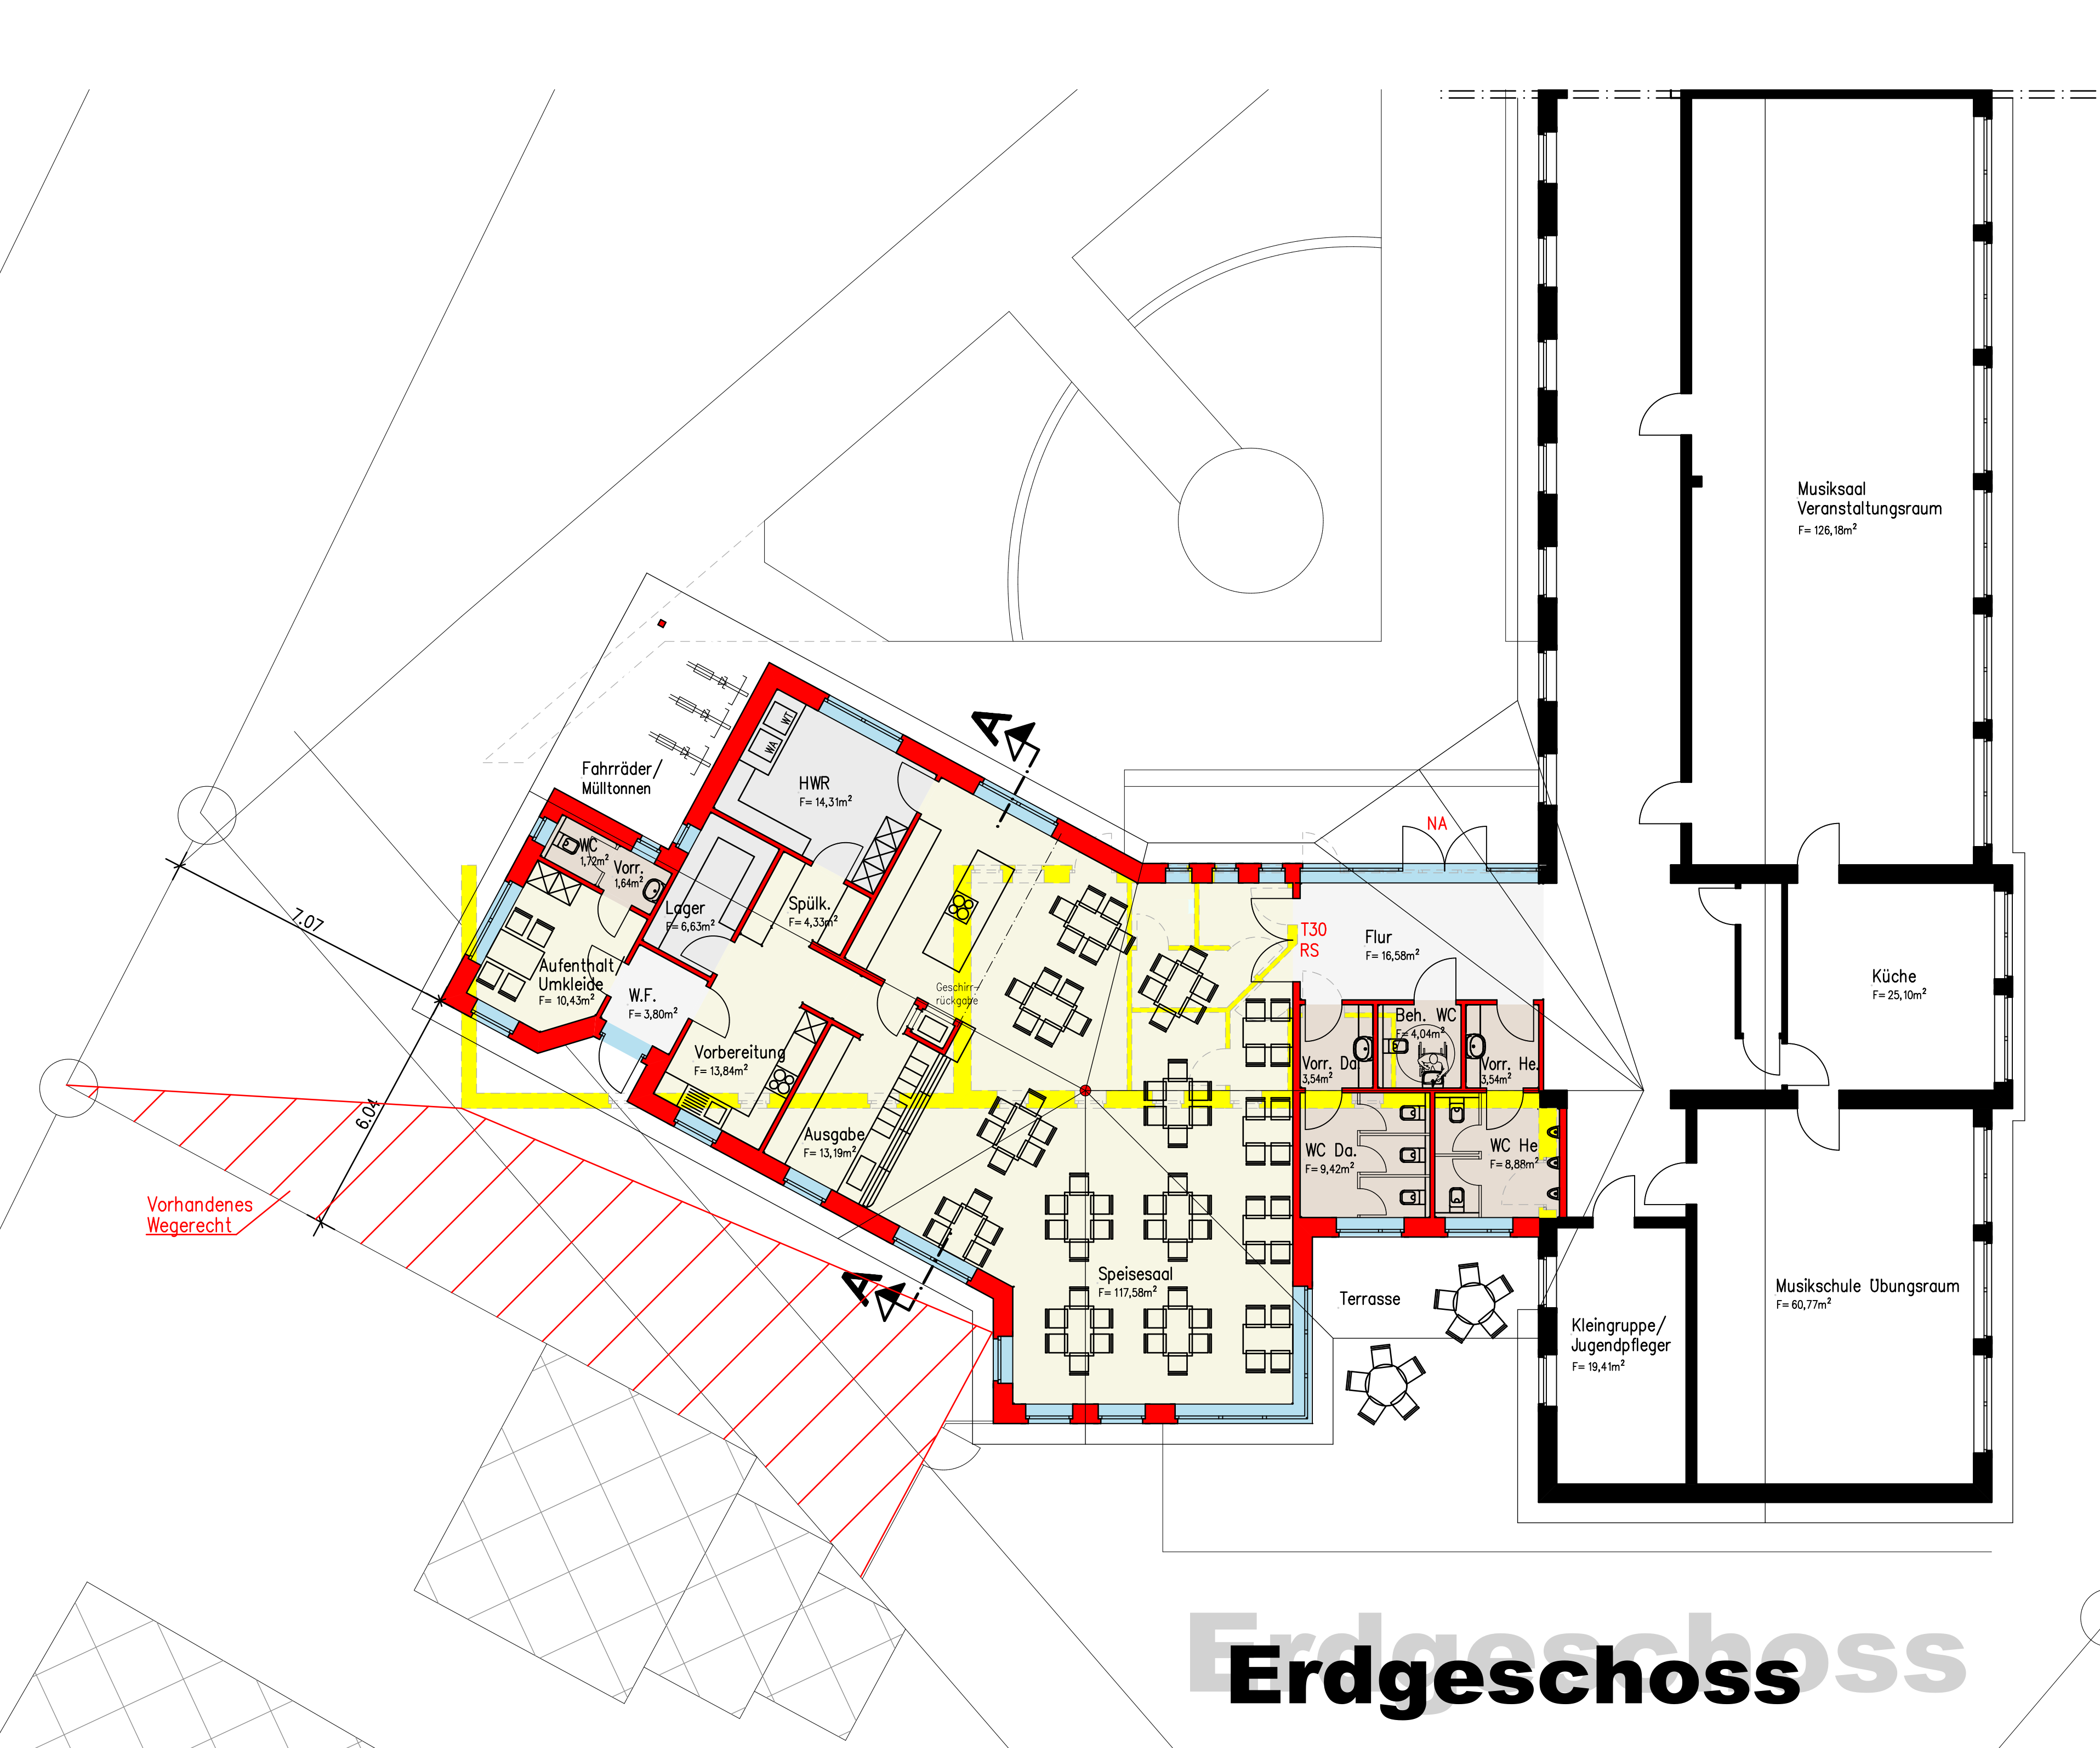


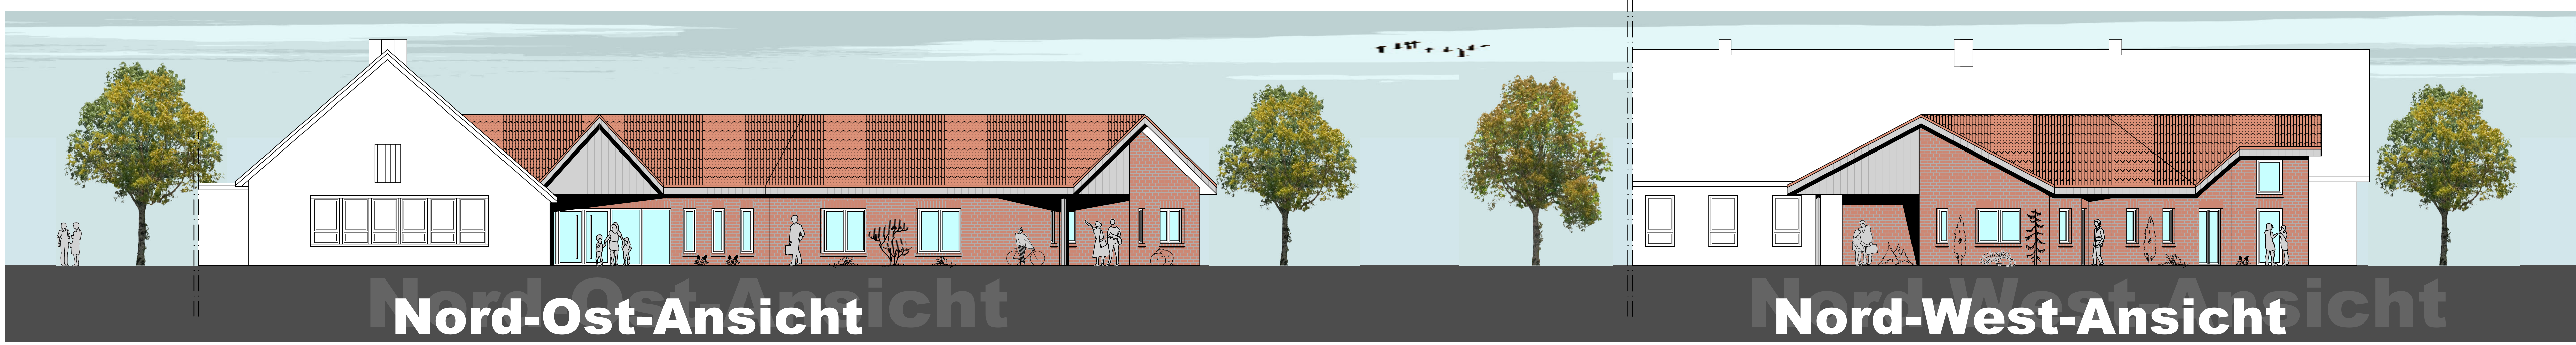

Alle Maße beziehen sich auf OKFF +/- 0!
Alle Maße sind vor Ort zu prüfen und ggf. mit der Bauleitung abzustimmen!

Die Fenster- & Brüstungshöhen sind vor Ort mit der Bauleitung abzustimmen!

- Vorhanden
- Neu
- Abbruch

DIPL.-ING. GREGOR SCHRÖDER – ARCHITEKTUR UND STÄDTEBAU –
ARCHITEKTUR- / INGENIEURBÜRO
HAUPTSTRASSE 41 - 49586 MERZEN
Fon 05466/9204-0 e-Mail info@schroeder-merzen.de Fax 05466/9204-92
ZERTIFIZIERT – STATIK UND ENERGIEBERATUNG –

Bauvorhaben: **VORENTWURF**
Errichtung einer Dorfküche

Bauherr: **Samtgemeinde Neuenkirchen**
Alte Poststraße 5-7, 49586 Neuenkirchen

Bauort: **49599 Voltlage, Schulstraße 10**

Maßstab: **1 : 100 m;cm**

Datum: **03. September 2019**

Gemeinde: Bauherr: Architekt: